

**PROPOSTA  
PIANO DI ZONIZZAZIONE  
ACUSTICO**


- Ia Tipo Ospedaliero
- Ib tipo scolastico
- Ic quiete rilevante
- II prevalentemente residenziale
- III misto
- IV intensa attività umana
- V prevalentemente industriale

**Piano Urbanistico Comunale  
COMUNE DI SAPRI  
PROVINCIA SALERNO**

Dott.ssa Claudia Mucciolo

base cartografica: ctr del 2011  
SdRC: UTM - Fuso 33N  
unità di misura : metri

SCALA 1:10.000

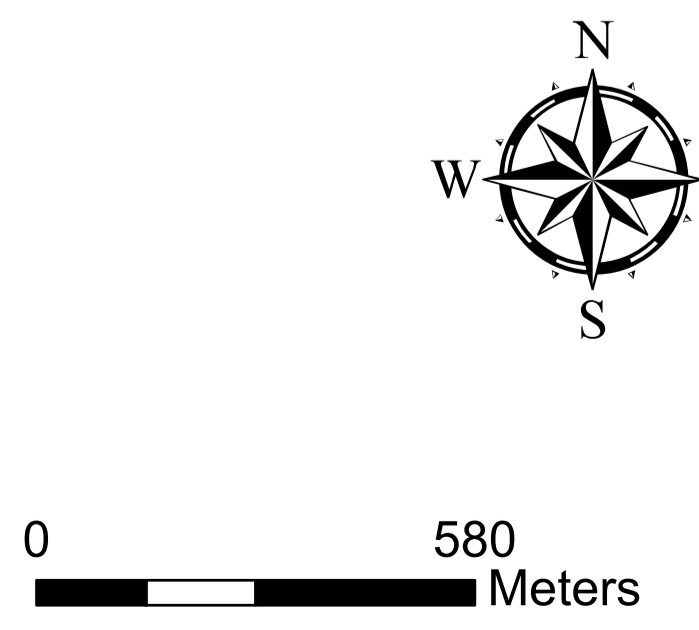

0 580 Meters

