


PIANO URBANISTICO COMUNALE

Comune di Sapri
Provincia di Salerno

Aprile 2017_V1

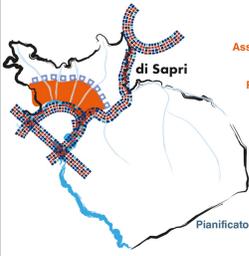

Sindaco
Arch. Giuseppe Del Medico

Assessore alle Politiche Territoriali
Ing. Giuseppe Lucio Ricciardi

Responsabile del procedimento
Ing. Alberto Ciociaro

Responsabile dell'Ufficio di Piano Comunale
Arch. Emilio Bosco

Progettisti
Arch. Antonio Oliviero
Arch. Giuseppe Bruno
Arch. Annalia Bevilacqua

Pianificatore territoriale Giuseppe Servillo

Studi specialistici
Agr. Fabio Sorrentino
Geol. Giuseppe Romani
PhD Giovanni Paolo Ferrari
Dott.ssa Claudia Mucciolo

A. QUADRO CONCETTIVO

TAV. A.7 CARTA DELL'EVOLUZIONE STORICO-INSEDIATIVA DEL TERRITORIO


SCALA 1:6.000

Base cartografica:
CTR del 2011


Sistema di riferimento cartografico:
WGS84 - UTM - FUSO 33N

Longitudinale:
Riferita a Greenwich

Altimetrica:
Riferita al livello medio del mare
[Mareografico di Genova 1942]

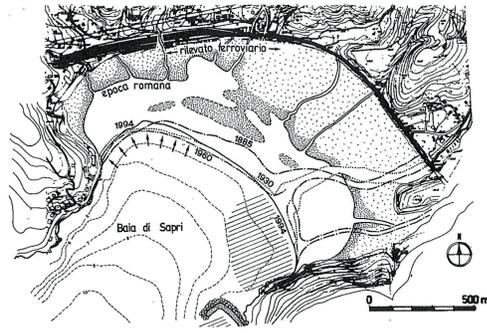

Ricostruzione della linea di costa dall'epoca romana a oggi

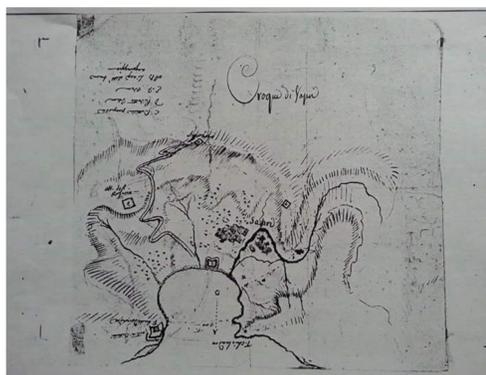


Fine XVIII secolo



1819 - Rilievo eseguito dal Tenente Blois



1850 - Carta con marca da bollo firmata

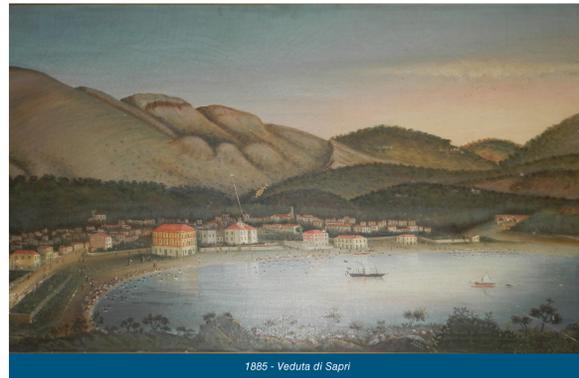

1885 - Veduta di Sapri



1906 - Carta d'impianto




1943 - Bombardamento II Guerra Mondiale



1955 - Aerofotogrammetria I.G.M.

PERIODIZZAZIONE DELLA FORMAZIONE DELL'IMPIANTO URBANO E DELLE AREE EDIFICATE EXTRAURBANE

- alla fine del XVIII secolo
- tra la fine del XVIII secolo e il 1819
- 1819-1906
- 1906-1943
- 1943-1955
- 1956-1987
- 1987-2004
- 2004-2014

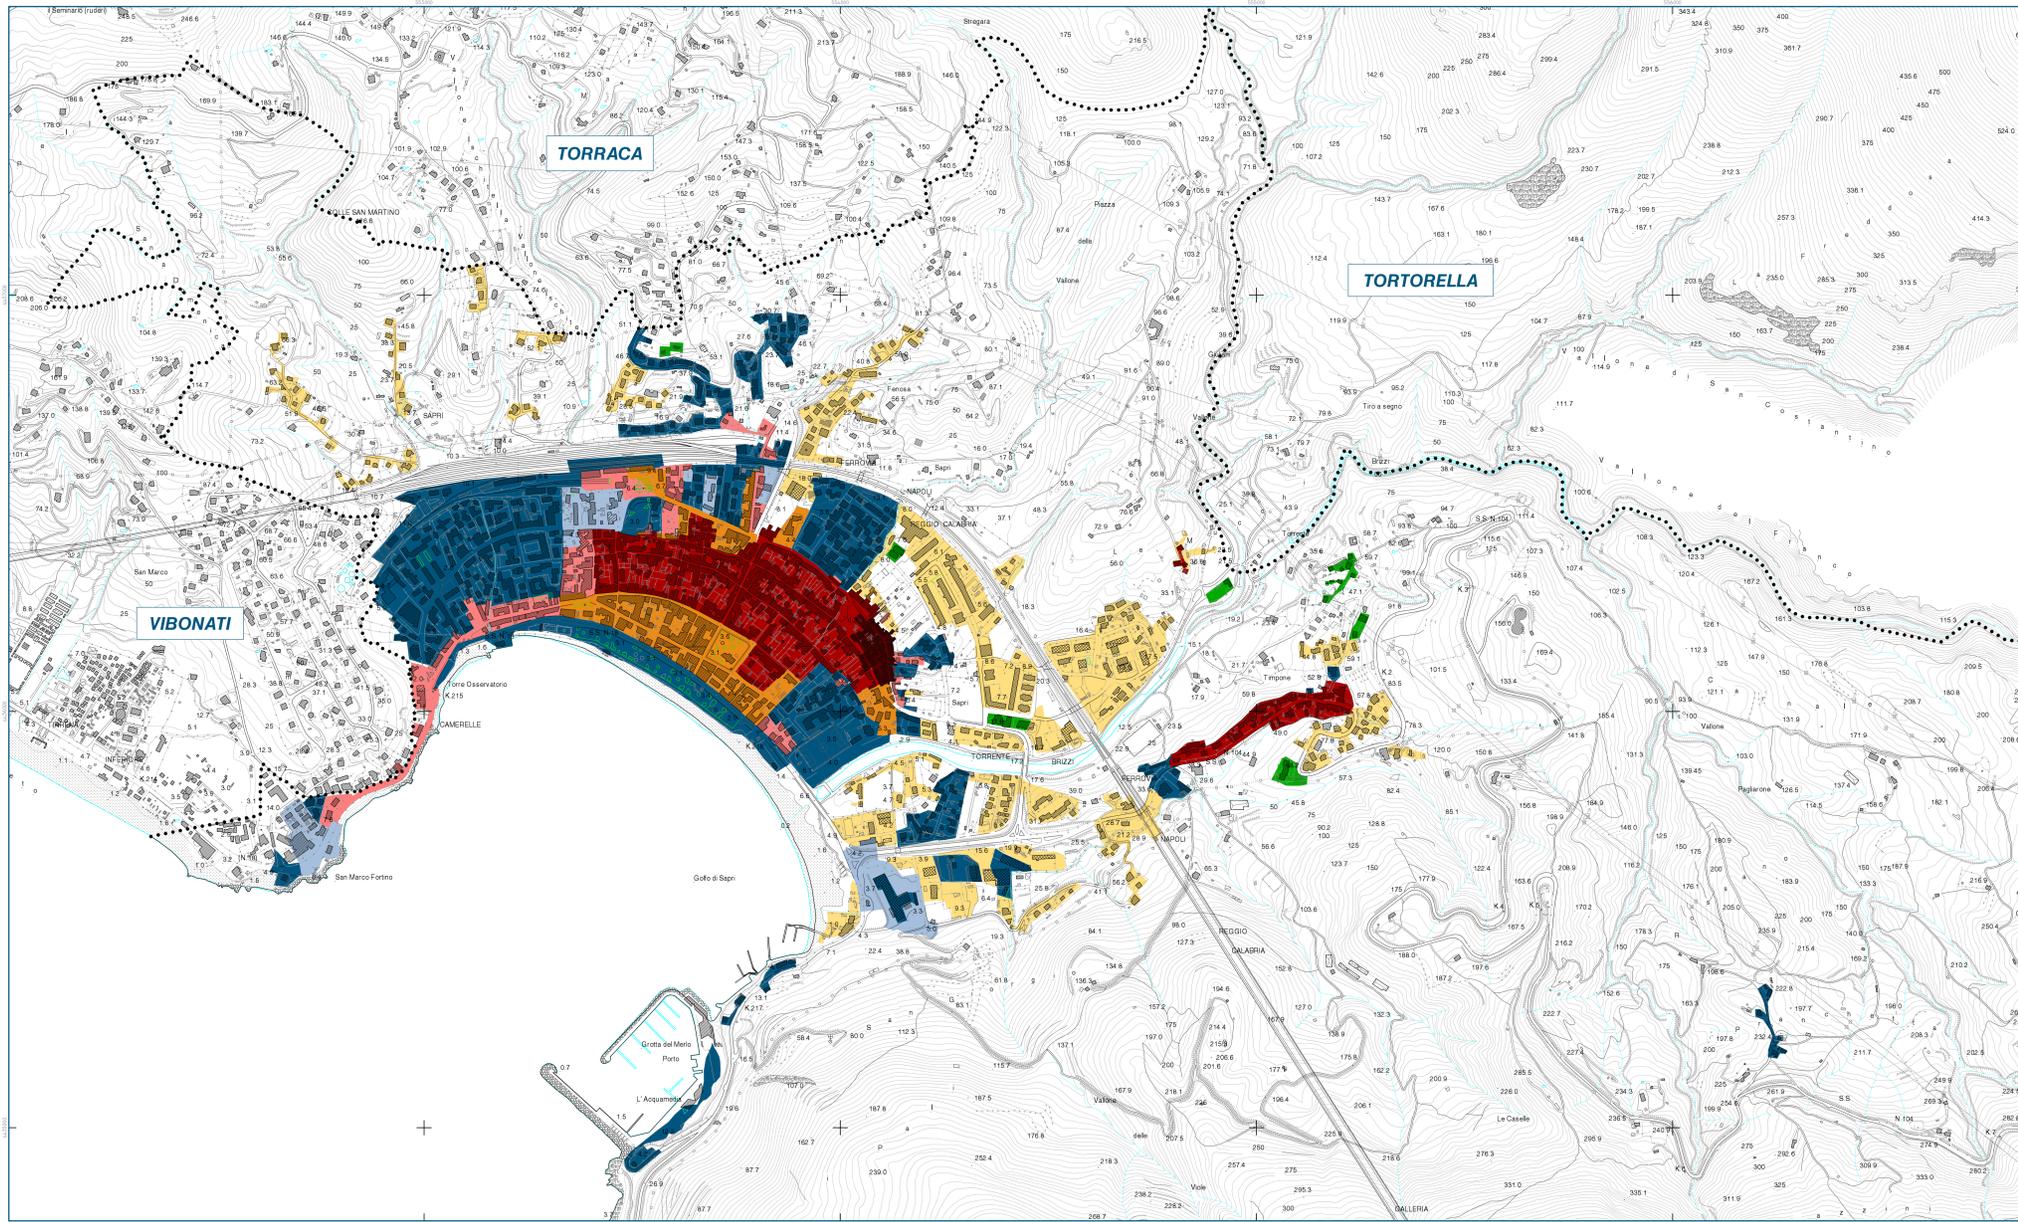


EVOLUZIONE URBANISTICA STORICA DELL'INSEDIAMENTO PRINCIPALE DI SAPRI


- Edificato dell'epoca
- Tessuto urbano
- Assi stradali
- Sistema idrico
- Linea di costa
- Bombardamenti 1943 - II Guerra Mondiale




1819

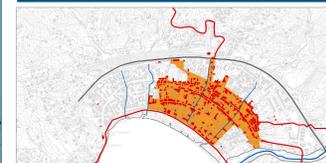

1906

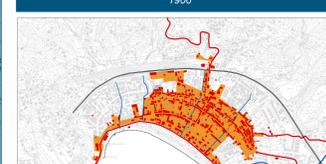

1943

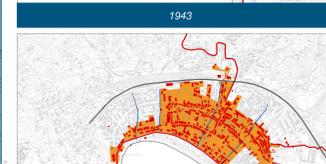

1955