


PIANO URBANISTICO COMUNALE

Comune di Sapri
Provincia di Salerno

Aprile 2017_V1

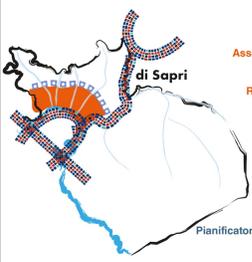

- Sindaco**
Arch. Giuseppe Del Medico
- Assessore alle Politiche Territoriali**
Ing. Giuseppe Lucio Ricciardi
- Responsabile del procedimento**
Ing. Alberto Ciocriano
- Responsabile dell'Ufficio di Piano Comunale**
Arch. Emilio Bosco
- Progettisti**
Arch. Antonio Oliviero
Arch. Giuseppe Bruno
Arch. Annalia Bevilacqua
Pianificatore territoriale Giuseppe Servillo
- Studi specialistici**
Agr. Fabio Sorrentino
Geol. Giuseppe Romani
PhD Giannipaolo Ferrari
Dott.ssa Claudia Mucciolo

QUADRO CONOSCITIVO

TAV. A.10 CARTA DELLE PROPRIETA' PUBBLICHE


SCALA 1:6.000

Base cartografica:
CTR del 2011
Sistema di riferimento cartografico:
WGS84 - UTM - FUSO 33N
Longitudine:
Riferita a Greenwich
Altitudine:
Riferita al livello medio del mare
[Mareografico di Genova 1942]



- ### PROPRIETA' PUBBLICHE*
- Comune di Sapri
 - Demanio dello Stato
 - Demanio dello Stato - Ministero delle Comunicazioni
 - Demanio dello Stato - Ramo LL.PP.
 - Demanio dello Stato - Ramo Ferrovie
 - Demanio dello Stato - Ramo Marina
 - Livellari al Comune di Sapri
 - Ministero LL.PP.

* Dati parziali

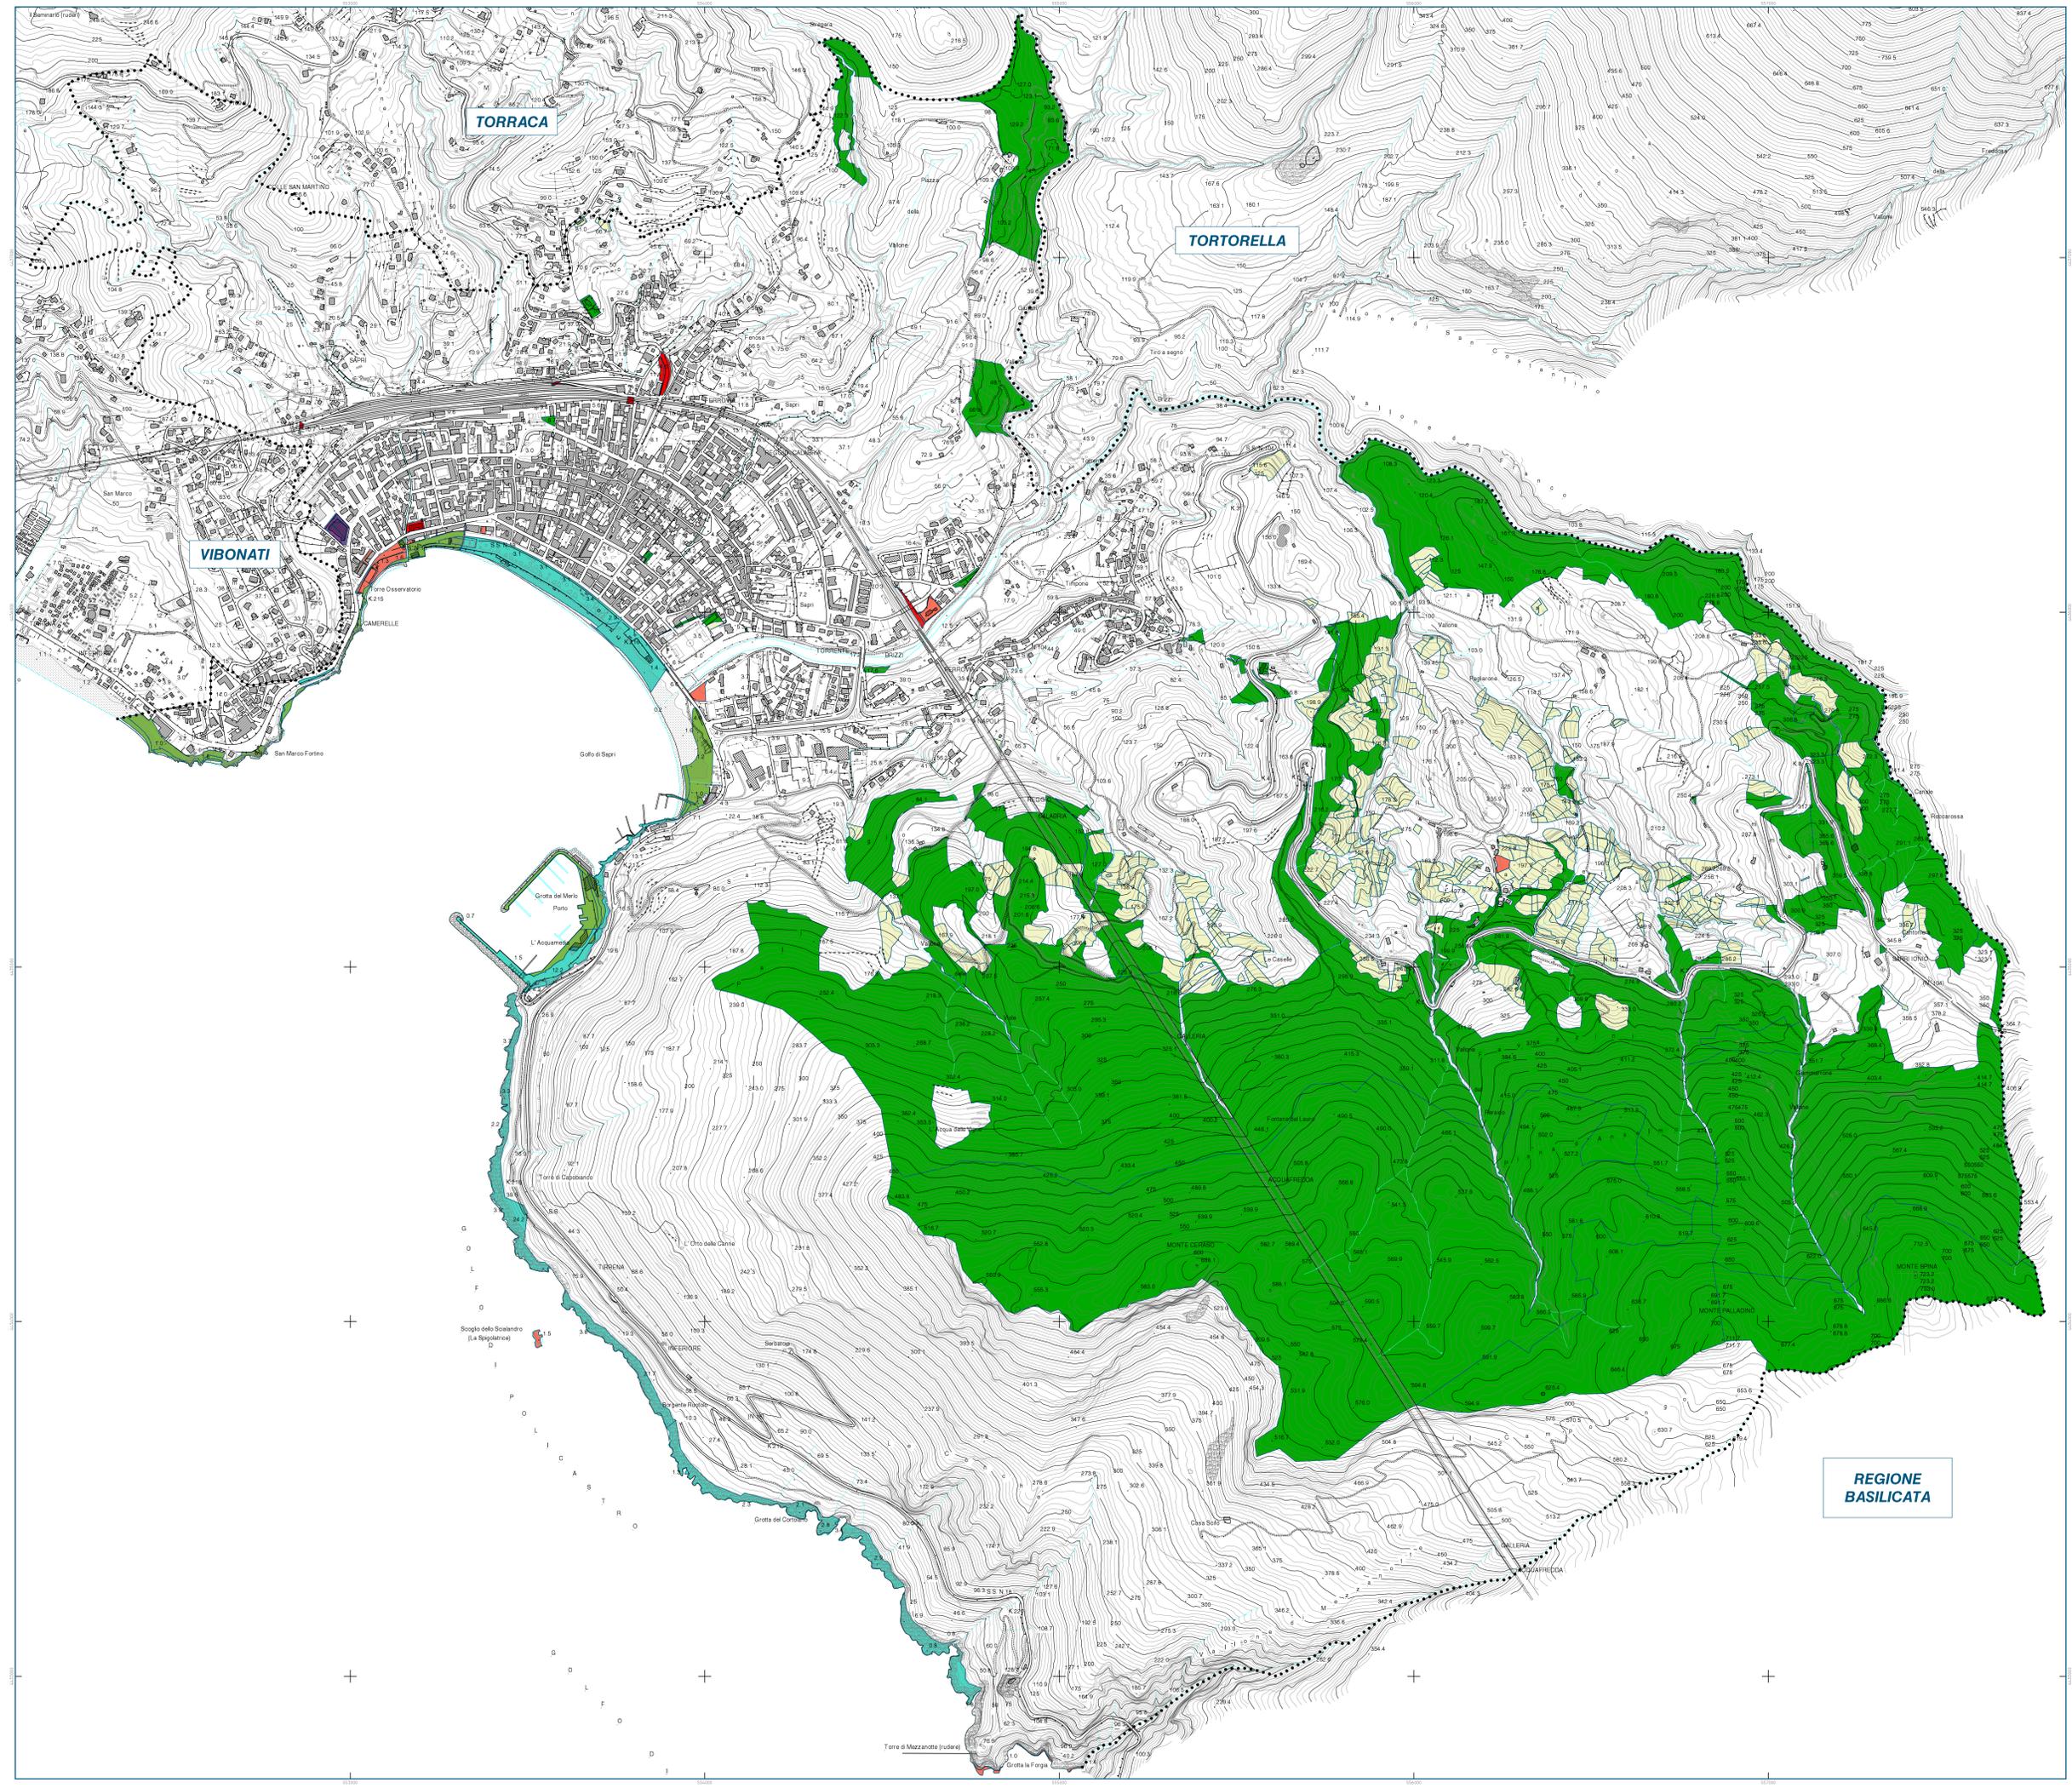

REGIONE
BASILICATA