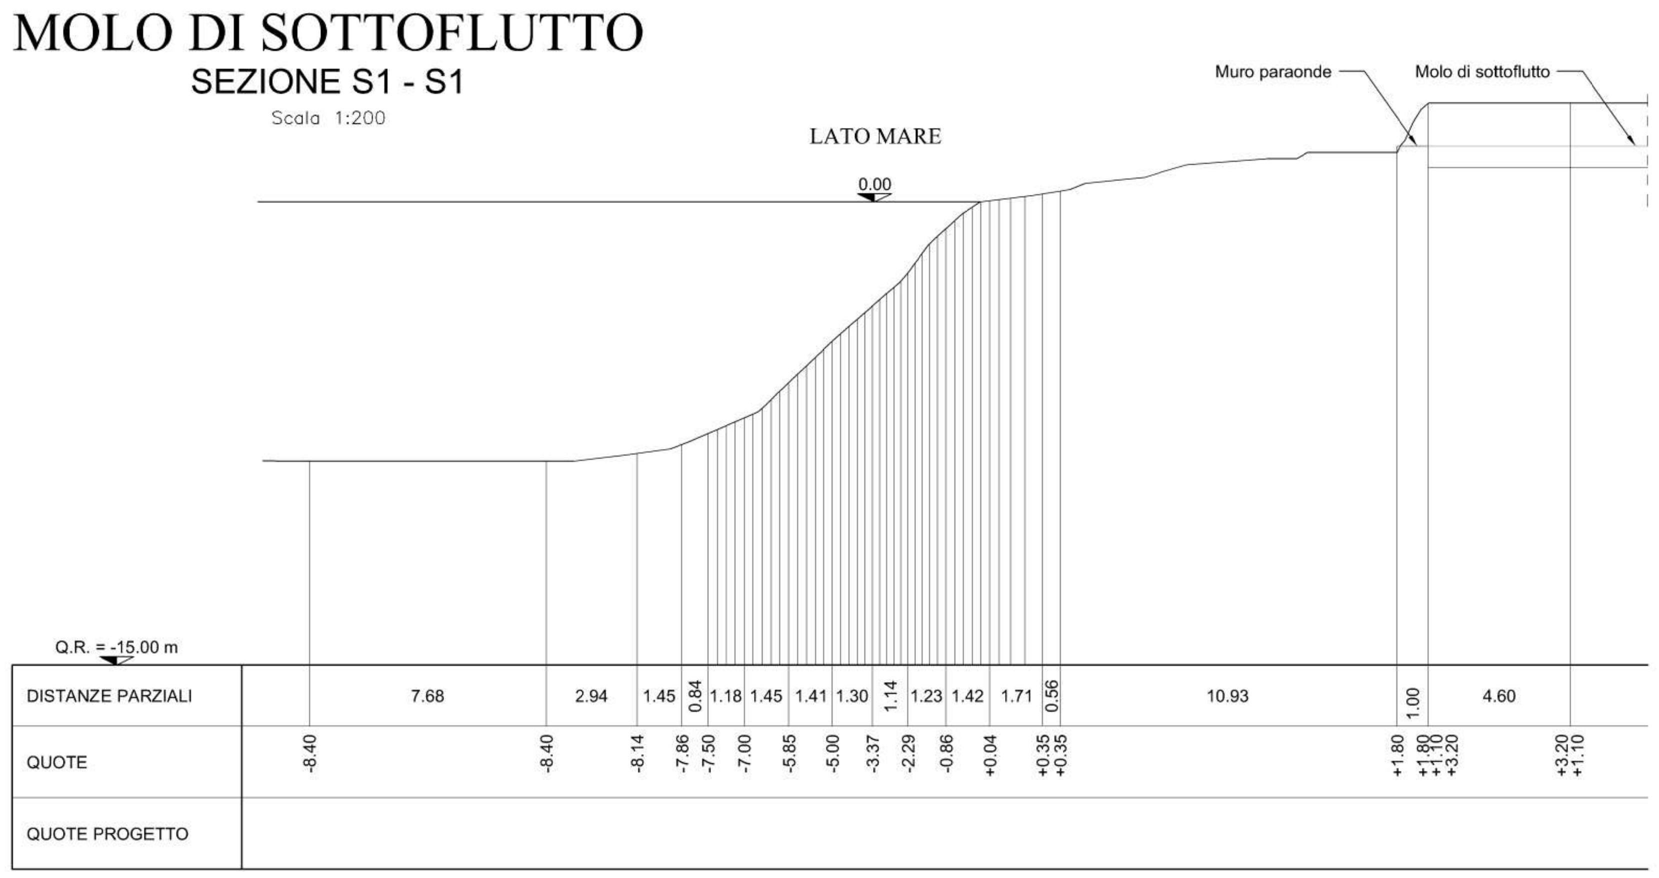

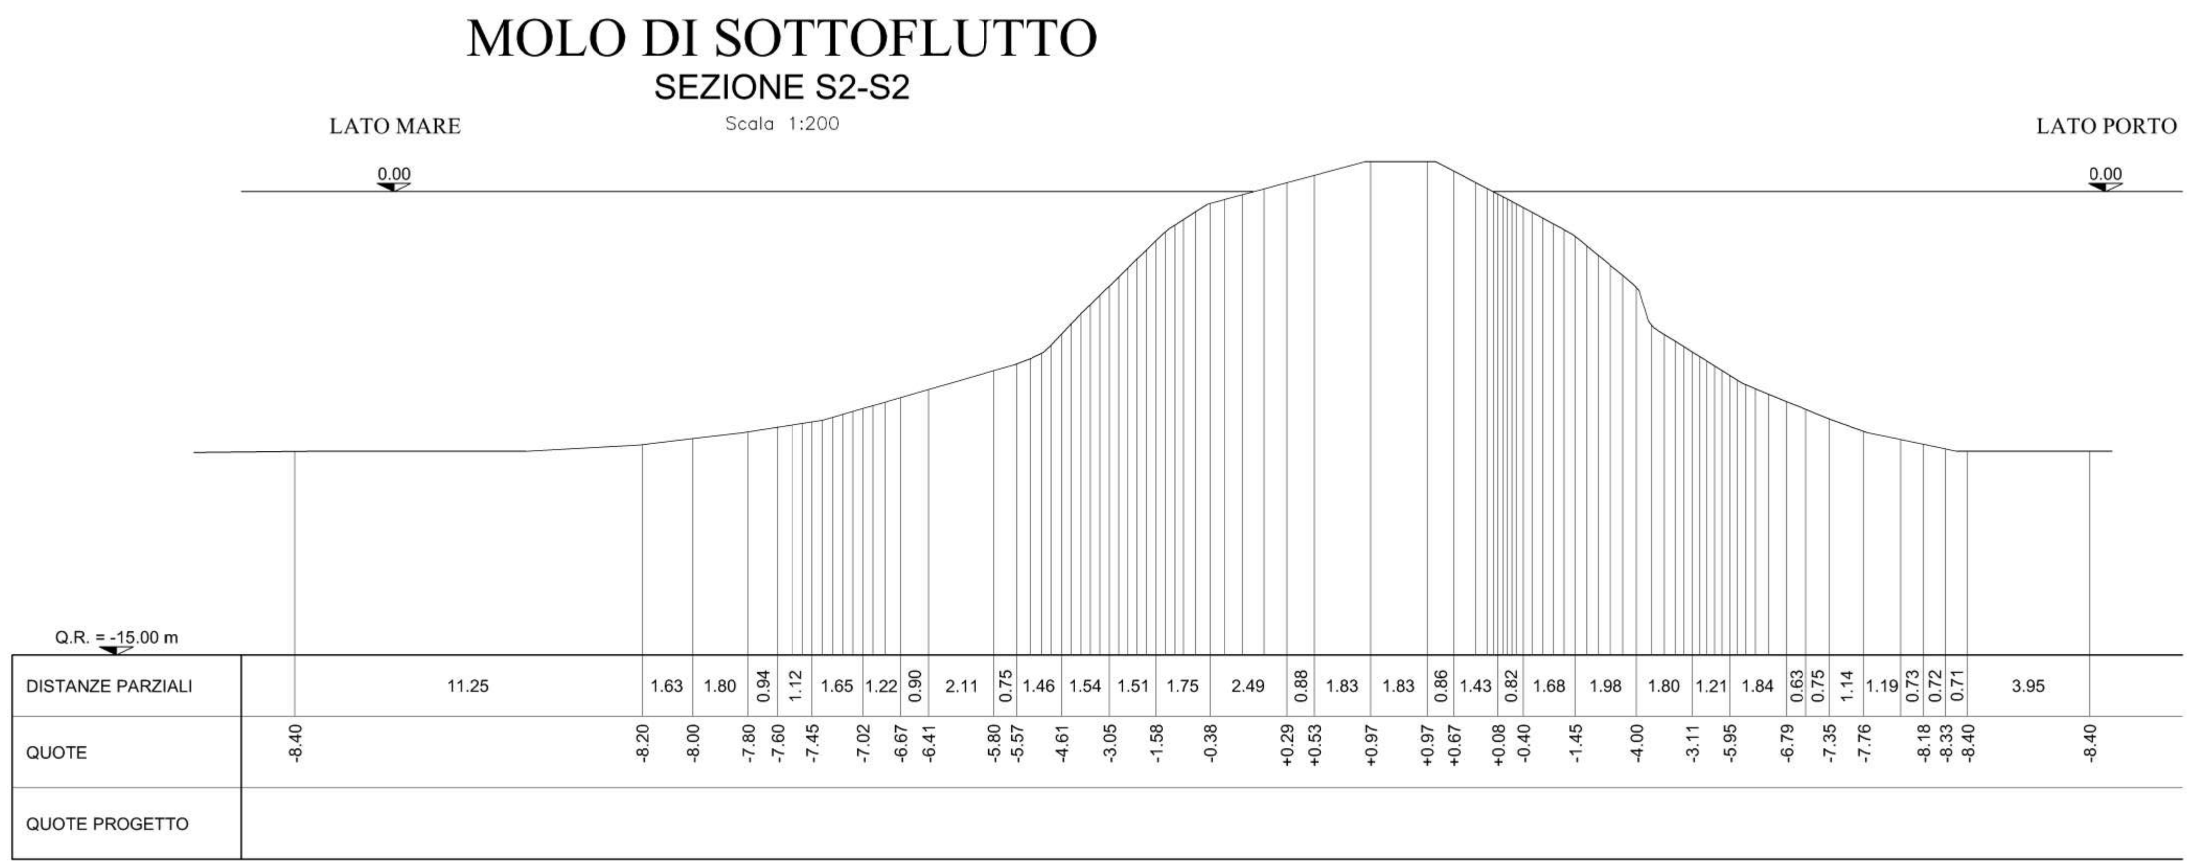

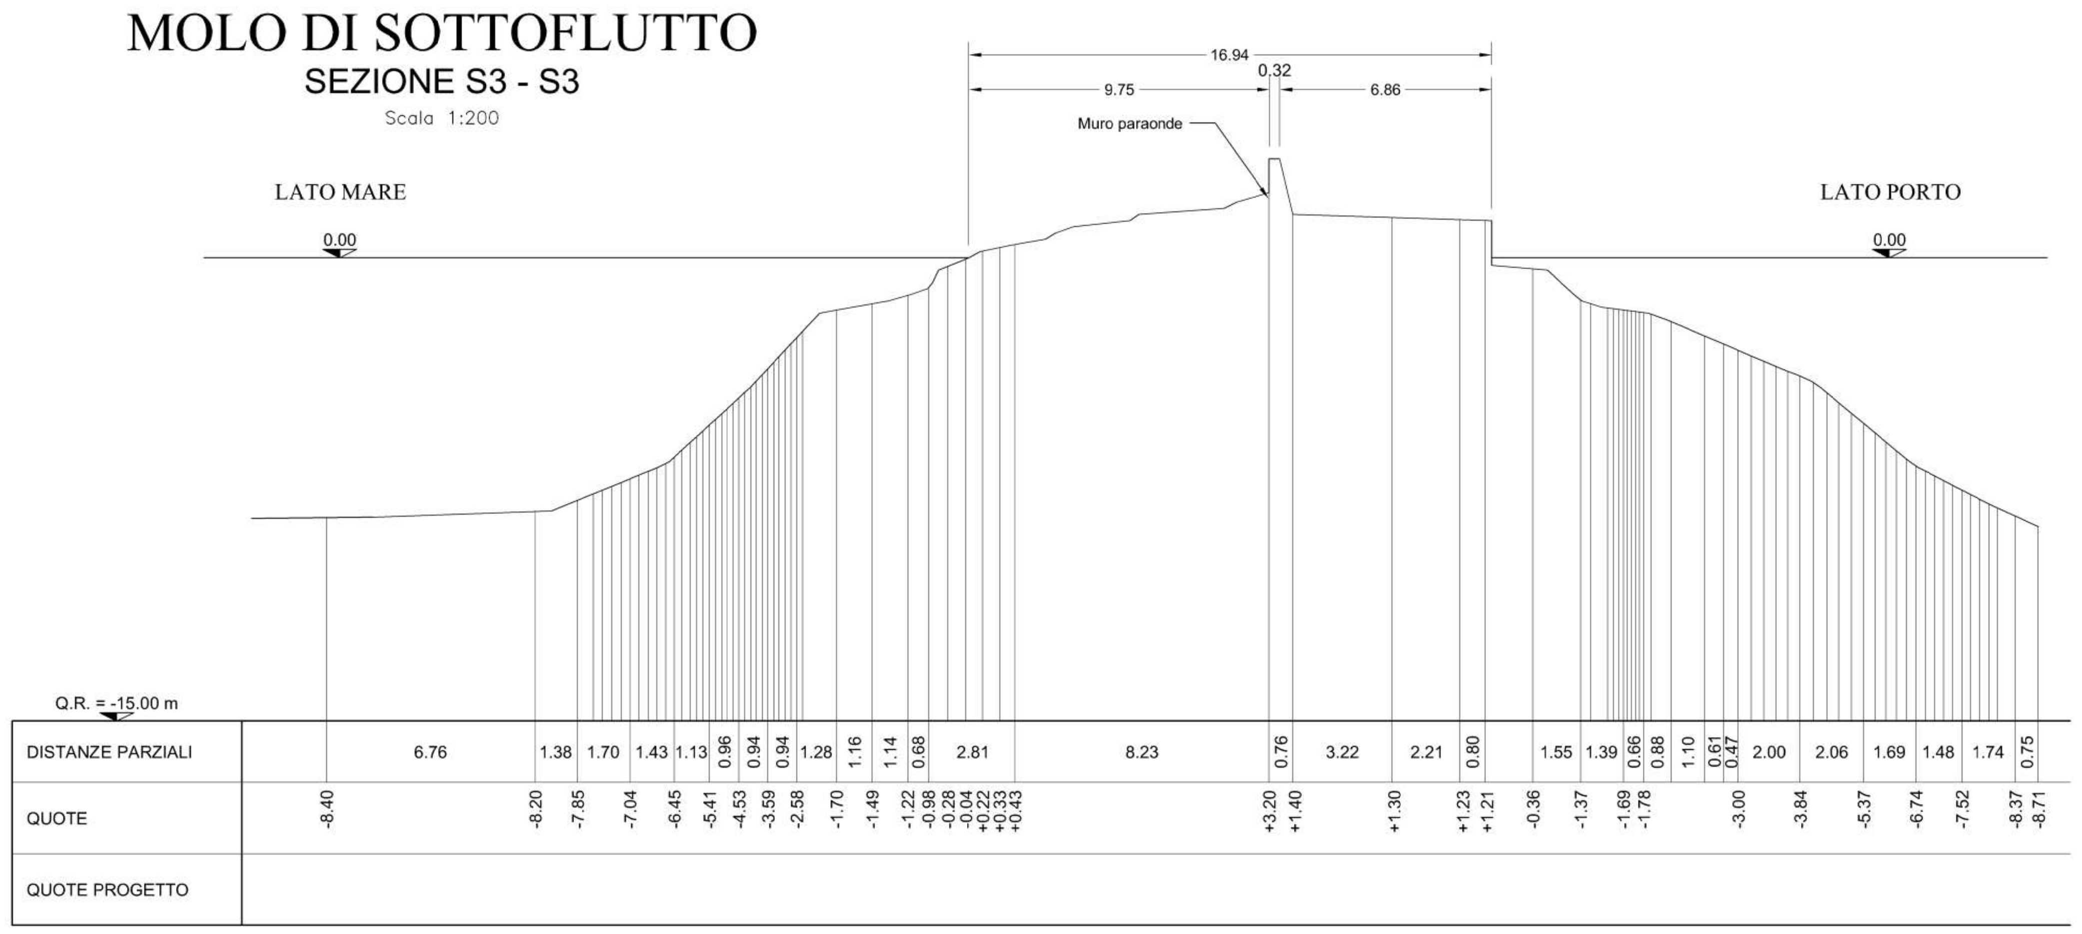

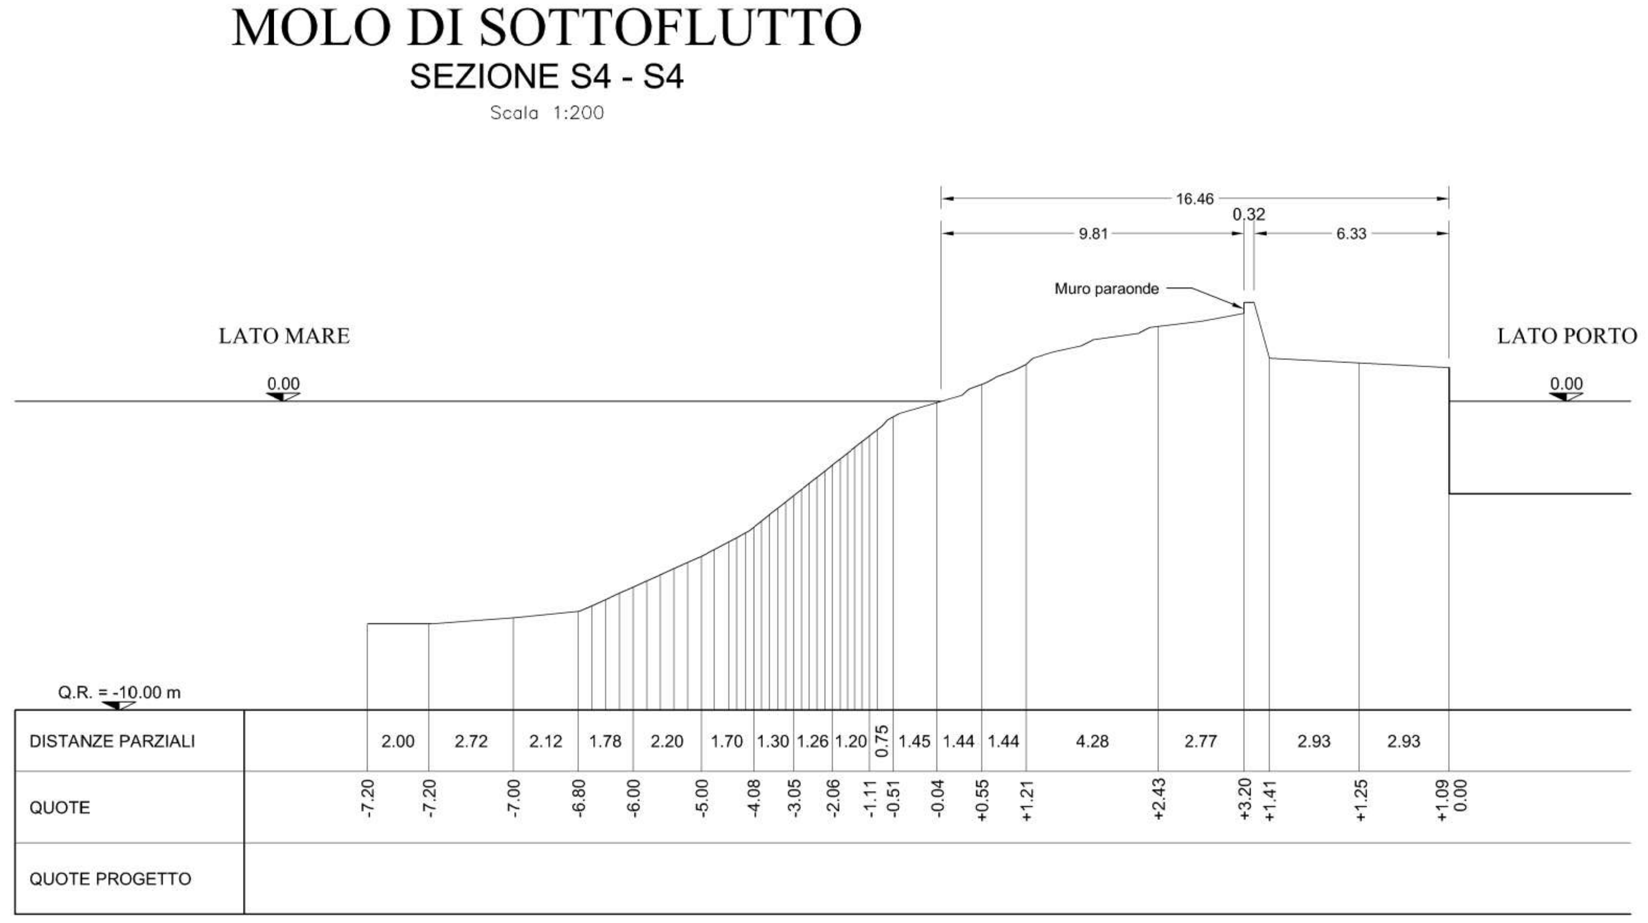

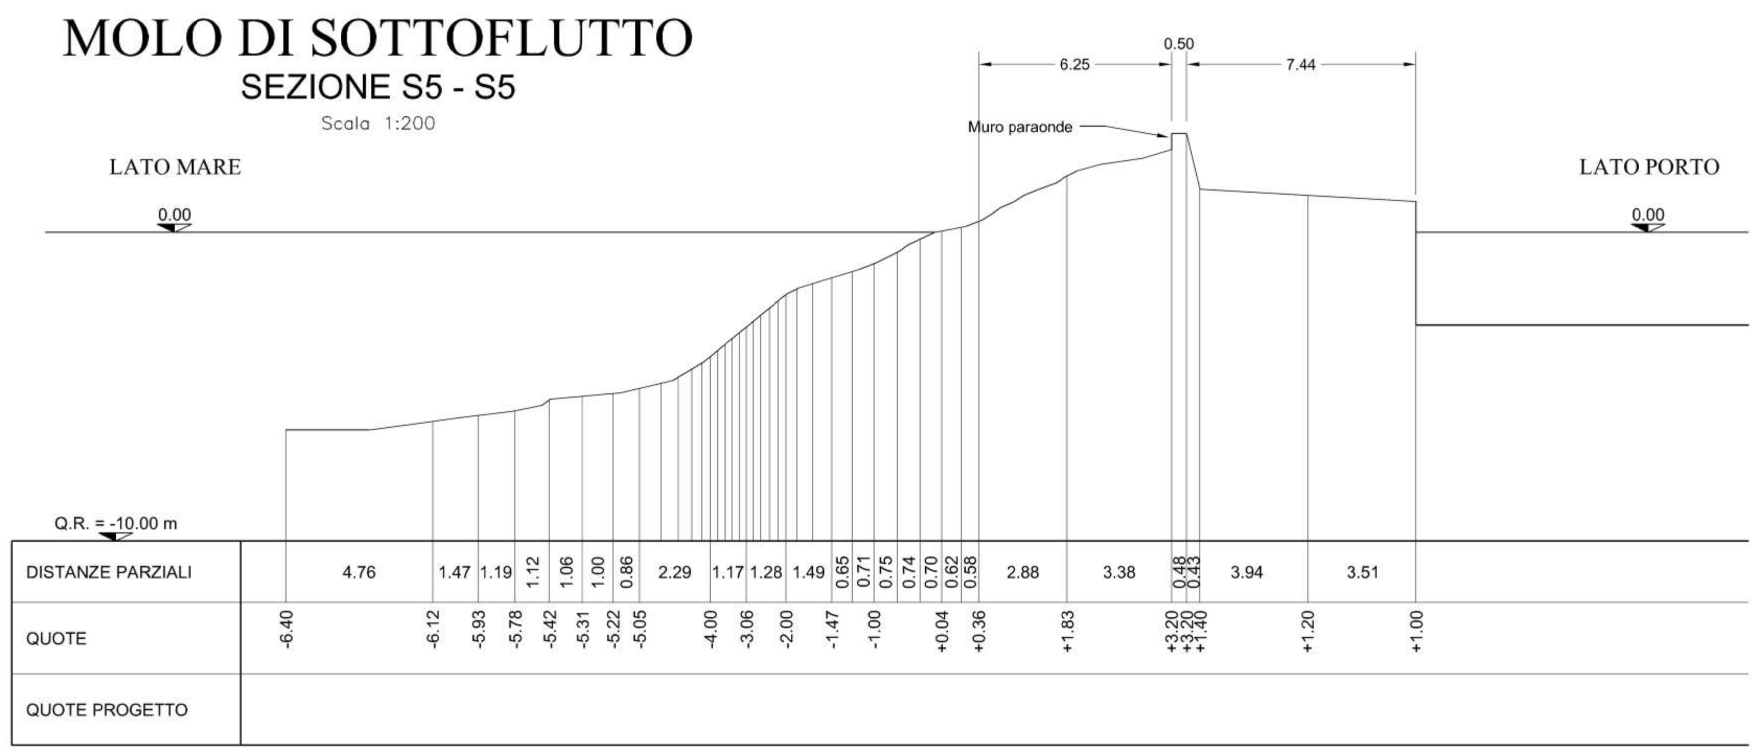

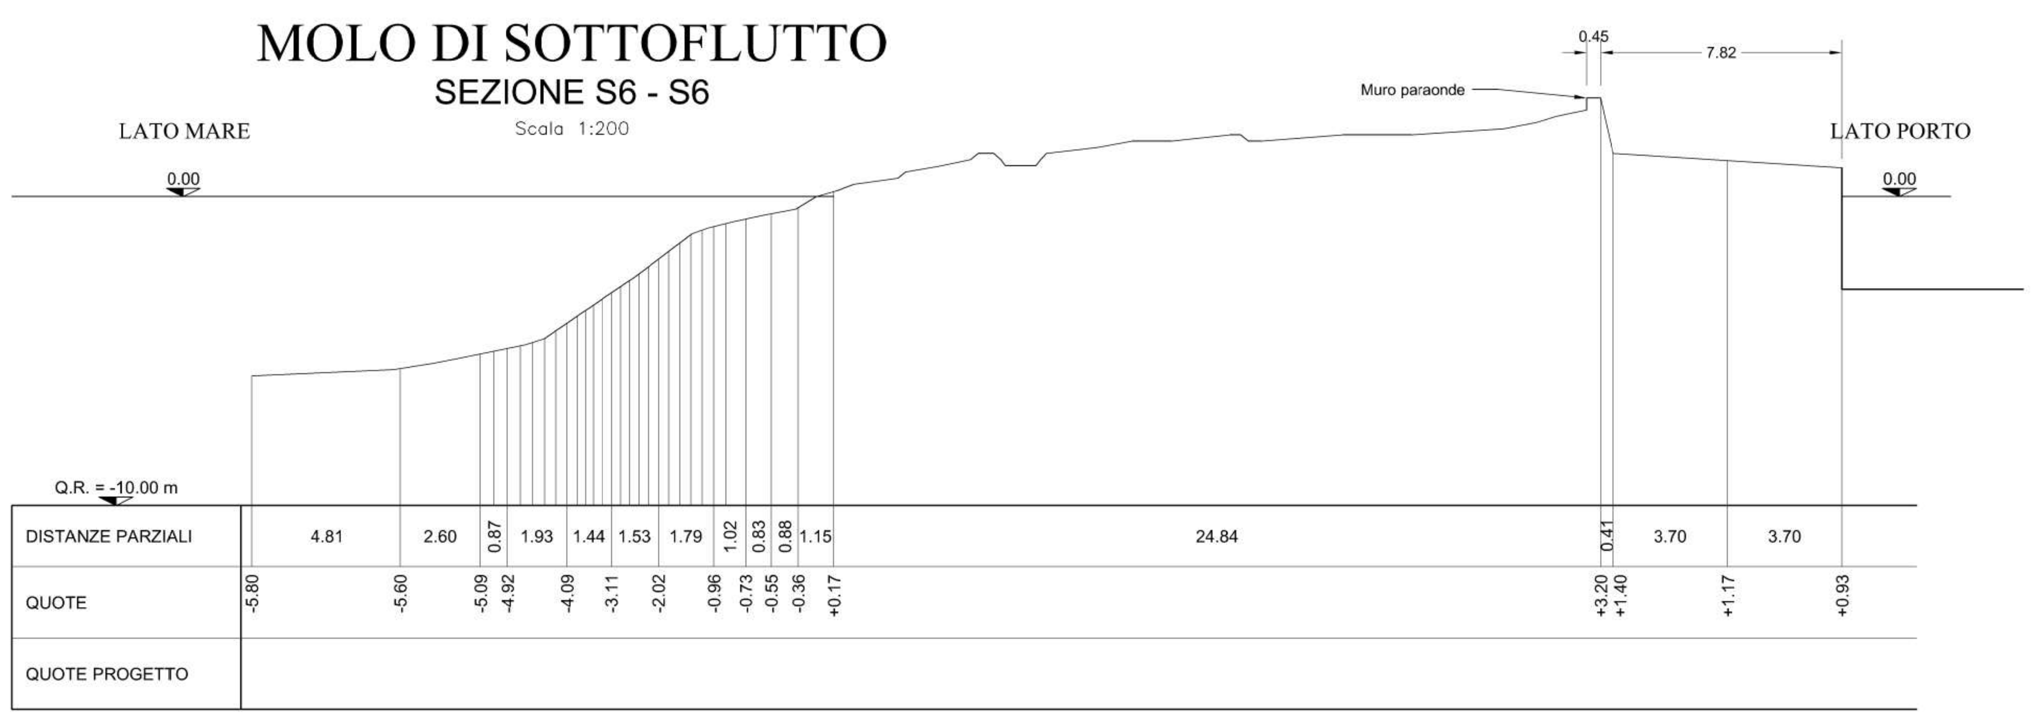

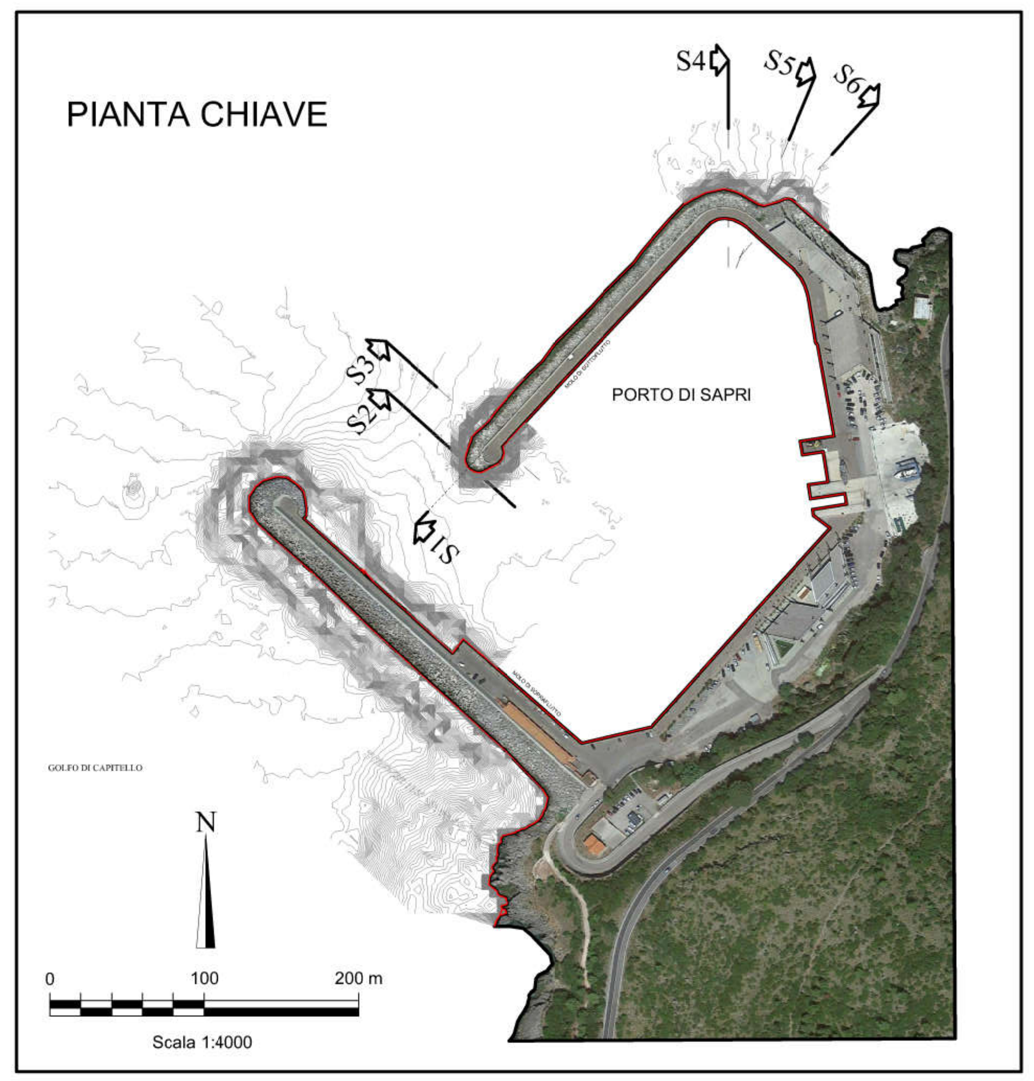

REGIONE CAMPANIA

PROVINCIA DI SALERNO

COMUNE DI SAPRI

LAVORI DI COMPLETAMENTO RIQUALIFICZIONE TURISTICA DELLE AREE PORTUALI E COLLEGAMENTO DEL PORTO AL CENTRO URBANO.
REALIZZAZIONE DI UN TERMINAL TURISTICO INTERMODALE
IN LOCALITA' BRIZZI.
IV LOTTO FUNZIONALE

PROGETTO ESECUTIVO

Titolo elaborato :

STATO DI FATTO - MOLO DI SOTTOFLUTTO
SEZIONI DI RILIEVO S1-S2-S3-S4-S5-S6

Scale: 1:200

1 9 | 0 1 0 | E T | 0 0 4 | - 0 | S E Z

Committente

COMUNE DI SAPRI
Via Villa Comunale, n. 1
84073 - Sapri (SA)

R.U.P.
Ing. Alberto CIORCIARO

Raggruppamento Temporaneo di Professionisti

Capogruppo (Mandataria)
MODIMAR S.r.l.
SERVIZI DI INGEGNERIA
Dott. Ing. Paolo CONTINI (Direttore Tecnico)
Dott. Ing. Andrea SANZONE

MODIMAR
Via Monte Zebio 40 - 00195 ROMA
06.3269461 - www.modimar.it

Mandanti
SPARTA INGEGNERIA S.r.l.
Dott. Ing. Giustiniano CAGGIANO
Dott. Arch. Franco MONTESANO

Data	Rev.	DESCRIZIONE	Redatto:	Verificato:	Approvato:
Ottobre 2019	0				

Dimensioni foglio: A1 — A1

La MODIMAR s.r.l. si riserva la proprietà di questo disegno con la proibizione di riprodurlo o trasferirlo a terzi senza autorizzazione scritta.
This document is property of MODIMAR s.r.l. Reproduction and divulgation forbidden without written permission

Visto del Committente: