MOLO DI SOPRAFLUTTO
SEZIONE P1-P1
Scala 1:200

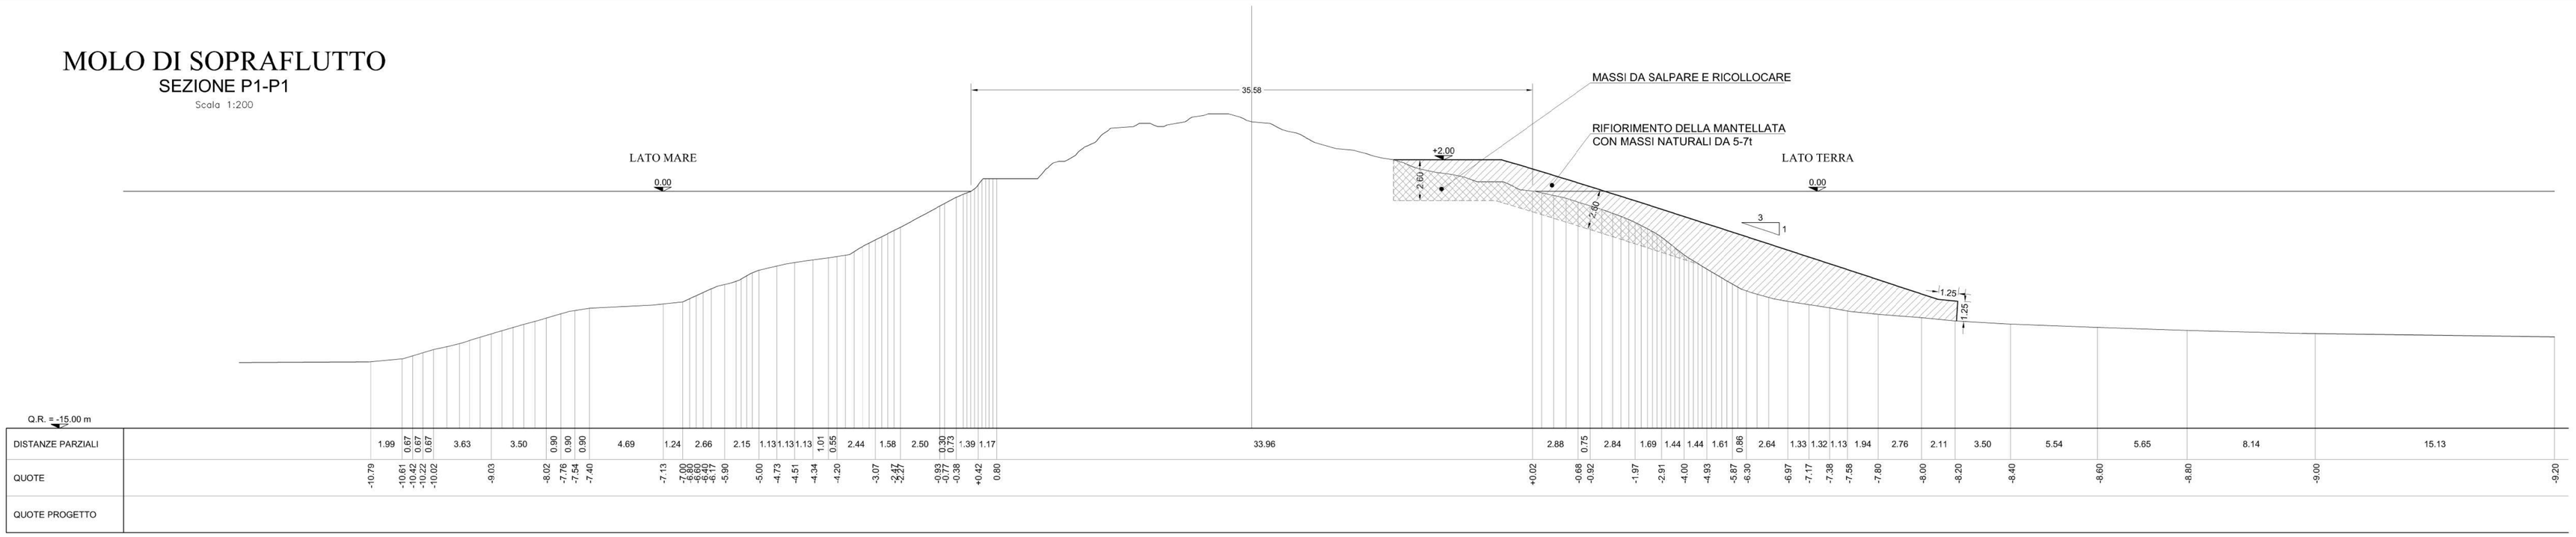

Q.R. = -15.00 m

| | | |