


MOLO DI SOTTOFLUTTO

SEZIONE S1 - S1


Scala 1:200

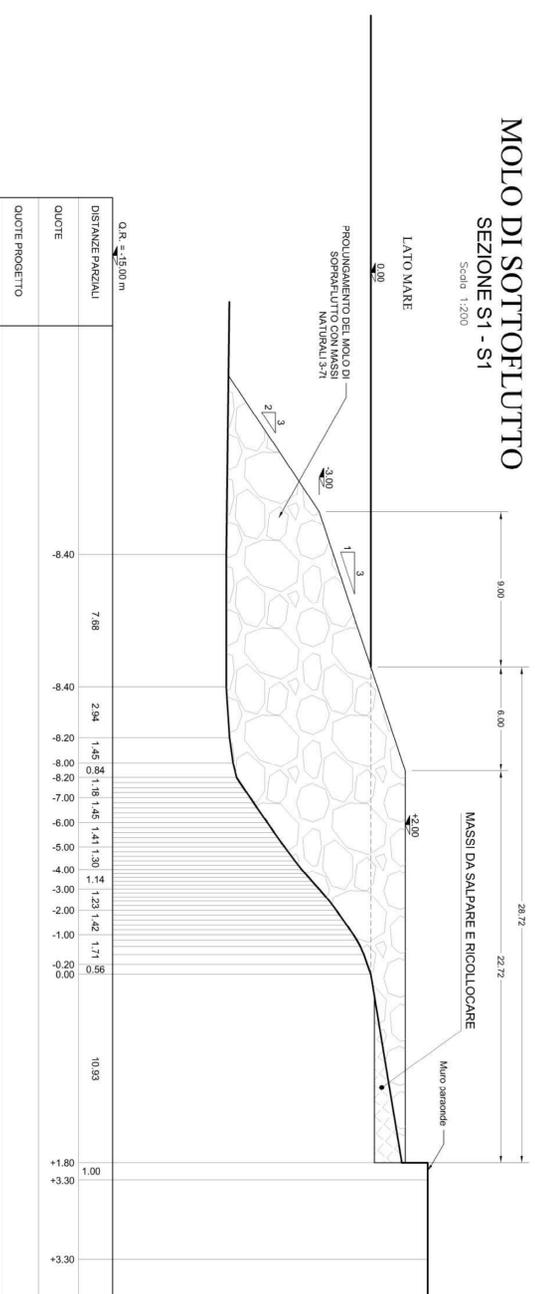


MOLO DI SOTTOFLUTTO

SEZIONE S2 - S2


Scala 1:200

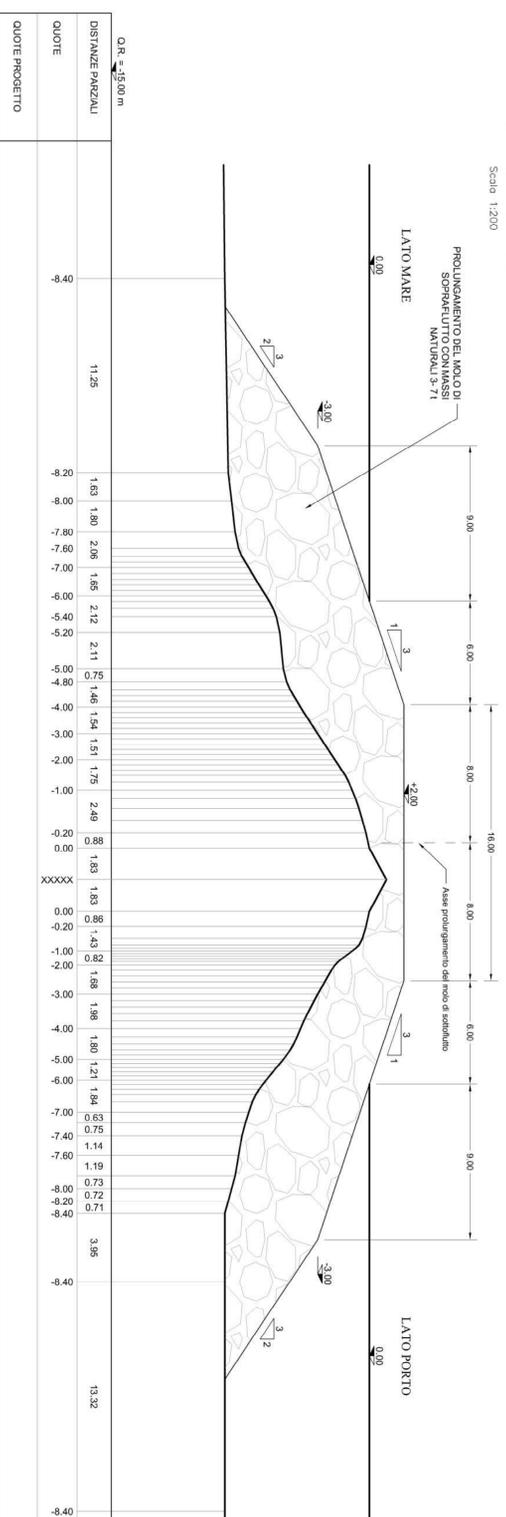

MODELLO 3D - COMPUTI

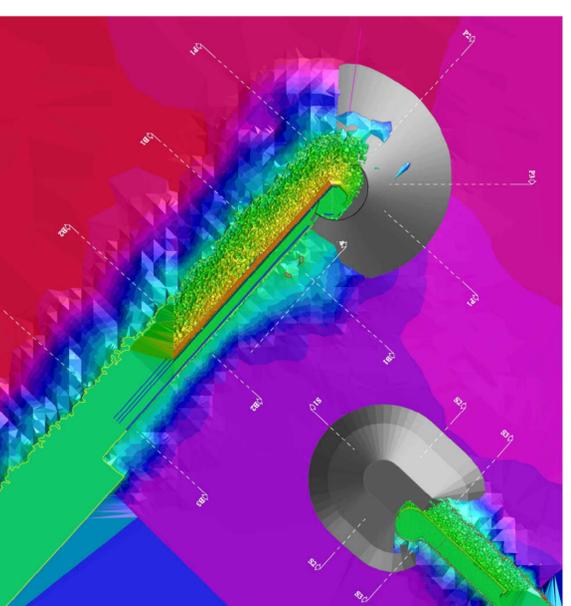

OPERE DI PROGETTO

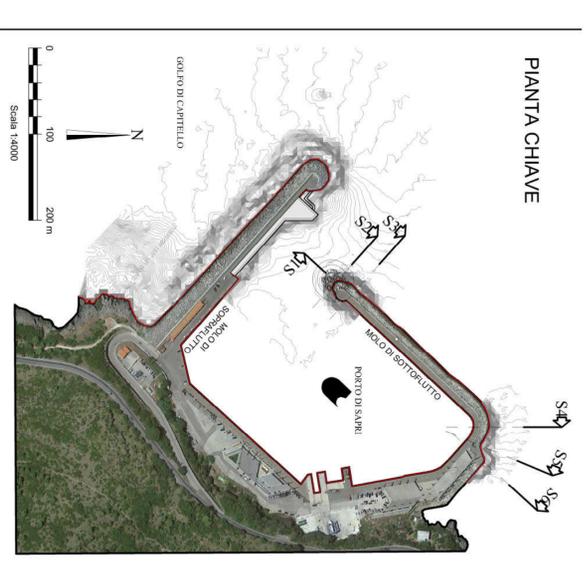

VOLUME TOTALE DEL MATERIALE (G-70), PROVENIENTE DA NUOVA FORNITURA, PER IL PROLUNGAMENTO DEL MOLO DI SOTTOFLUTTO, PARI A 12.700 m³



REGIONE CAMPANIA

COMUNE DI SAPPI

PROVINCIA DI SALERNO

LAVORI DI COMPLETAMENTO, RIQUALIFICAZIONE TURISTICA DELLE AREE PORTUALI E COLLEGAMENTO DEL PORTO AL CENTRO URBANO. REALIZZAZIONE DI UN TERMINAL TURISTICO INTERMODALE IN LOCALITA' BRIZZI, IV LOTTO FUNZIONALE

PROGETTO ESECUTIVO

Titolo elaborato : **MOLO DI SOTTOFLUTTO SEZIONI DI PROGETTO S1 - S2**

Scale: 1:200

1 | 9 | 0 | 1 | 0 | E | T | 0 | 0 | 8 | - | 0 | S | E | Z

Comittente: **COMUNE DI SAPPI**
Via Villa Comunale, n. 1
84073 - Sappi (SA)

Raggruppamento Temporaneo di Professionisti:
Capogruppo (Mandatario) **MODIMAR S.r.l.**
SERVIZI DI INGEGNERIA
Dot. Ing. Paolo CONTINI (Direttore Tecnico)
Dot. Ing. Andrea SANZONE

Mandatari **SPARTA INGEGNERIA S.r.l.**
Dot. Ing. Gianfranco CAGGIANO
Dot. Arch. Franco MONTESANO

Descrizione	Rev.	Data	Autore	Verificato	Approvato
Dimensioni foglio A1	0	01/10/2019			

Visio del Committente: