


PIANO URBANISTICO COMUNALE

Comune di Sapri
Provincia di Salerno

Novembre 2018

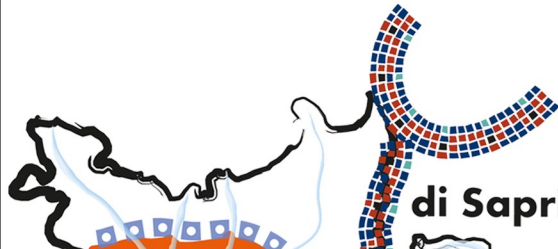




















Sindaco
Dott. Antonio Gentile

Responsabile del procedimento
Ing. Alberto Ciocciaro

Responsabile dell'Ufficio di Piano Comunale
Arch. Emilio Bosco

Progettisti
Arch. Antonio Oliviero
Arch. Giuseppe Bruno
Arch. Amalia Bevilacqua
Pianificatore territoriale Giuseppe Servillo

Studi specializzati
Agr. Fabio Sorrentino
Geol. Giuseppe Romanzi
PhD Giannapalo Ferrari
Dott.ssa Claudia Mucciolo

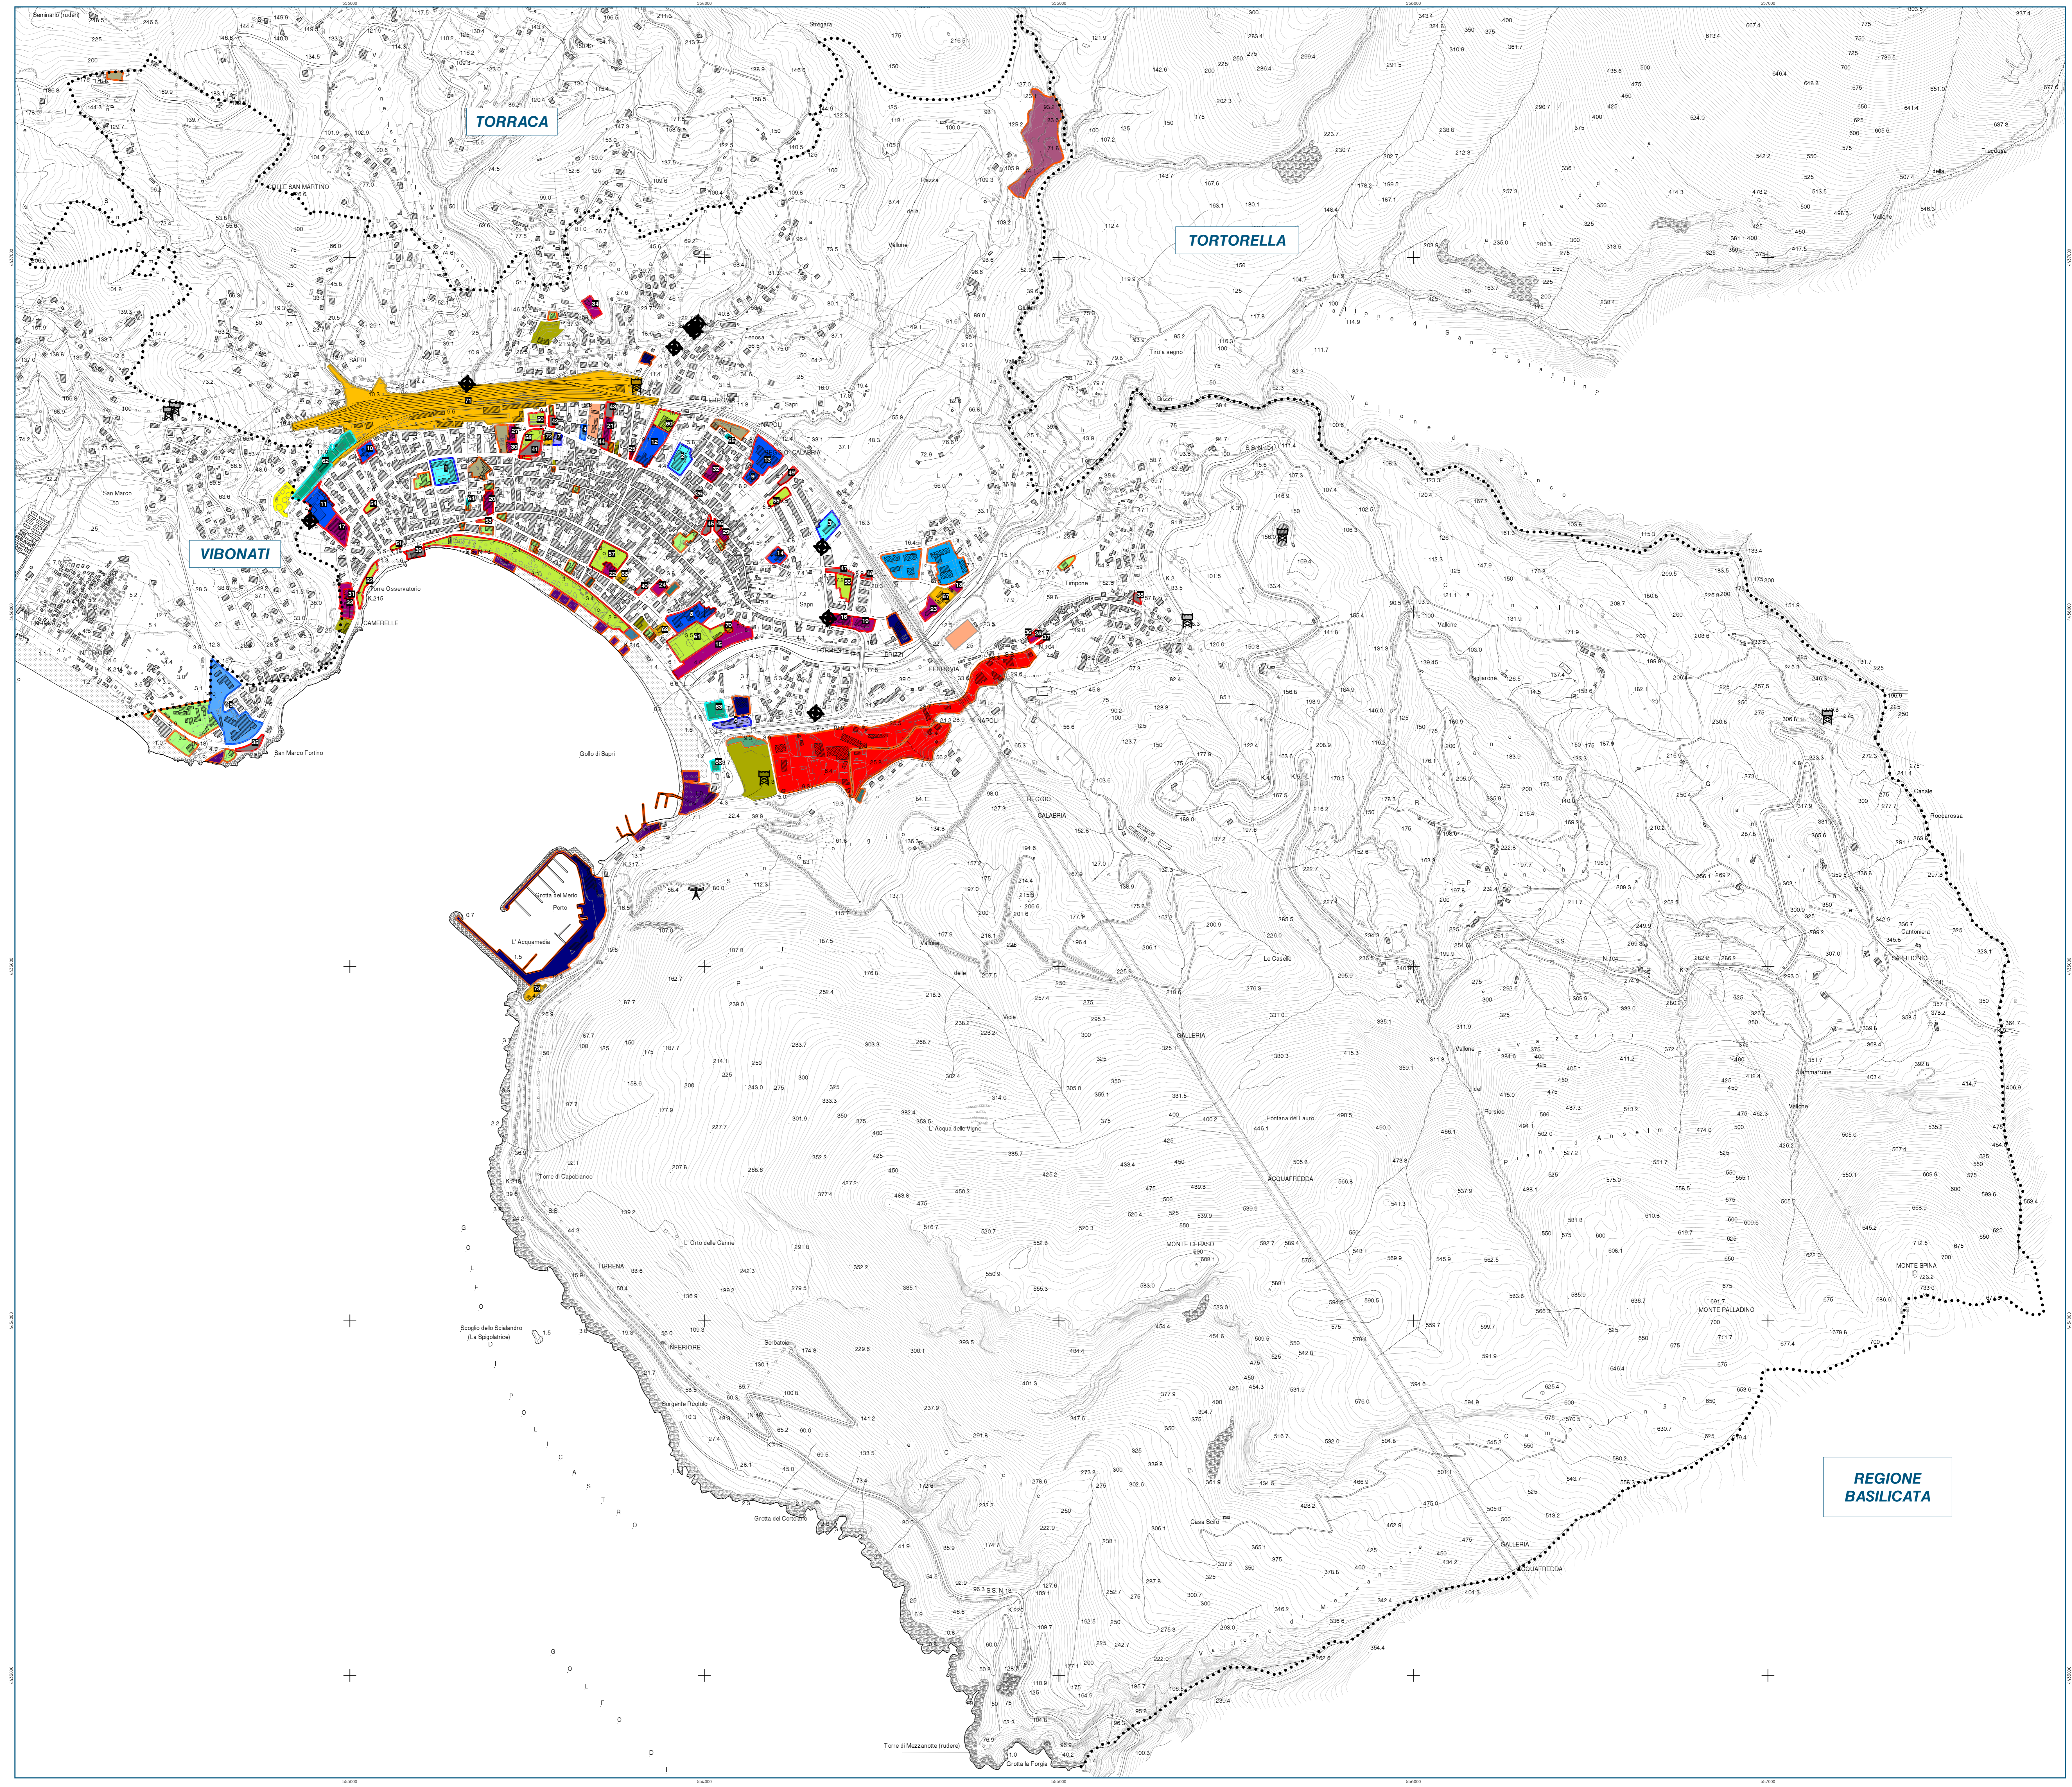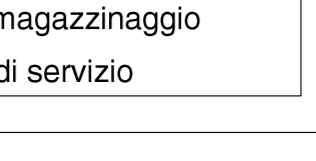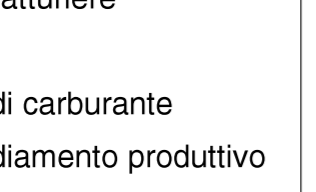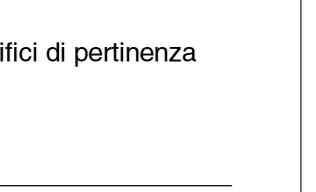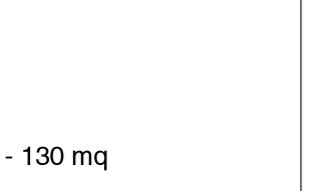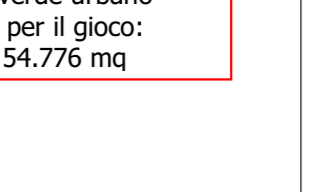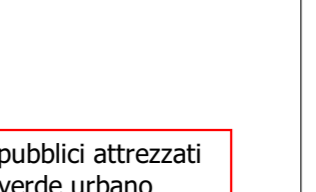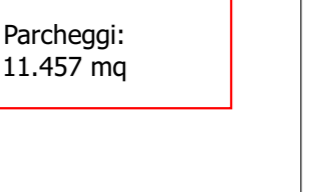 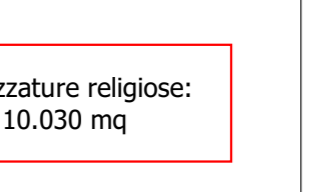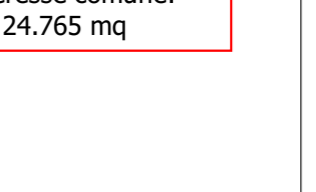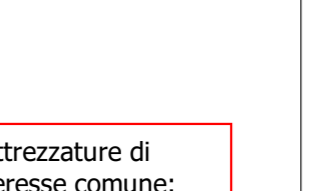 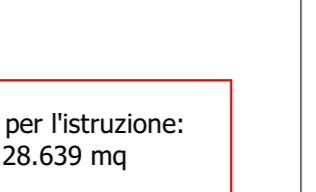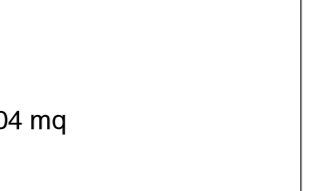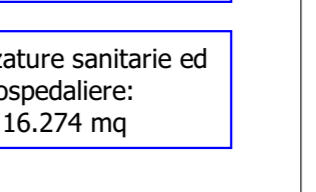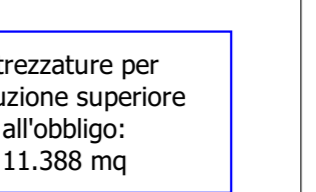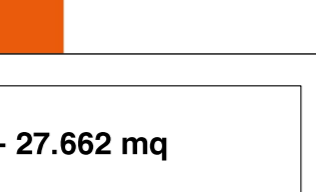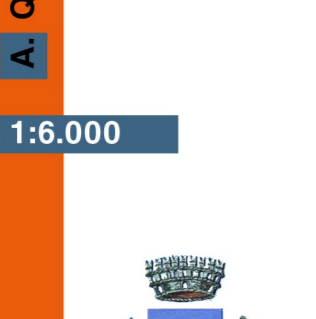

TAV. A.9 ARTICOLAZIONE FUNZIONALE DEL TERRITORIO
SCALA 1:6.000

Base cartografica: CTR del 2011
Sistema di riferimento cartografico: UTM - ETRF2000 (2000)
Riferita a Greenwich
Riferita al livello medio del mare [Mareografico di Genova 1942]

ATTREZZATURE PUBBLICHE DI LIVELLO TERRITORIALE IN SEDE PROPRIA - 27.662 mq (Comma 5, art. 4 del D.L. 1444/68)

- 1 - Scuole Medie Superiori in sede propria
- 1 - Istituto Istruzione Superiore "Leonardo Da Vinci" - 4.752 mq
- 2 - Istituto Istruzione Superiore "Carlo Pisacane" - 3.591 mq
- 3 - Istituto Istruzione Superiore "Carlo Pisacane" - 3.045 mq
- 4 - ASL3 - Centro di Igiene mentale - 640 mq
- 5 - Presidio ospedaliero dell'Immacolata - 15.634 mq

ATTREZZATURE PUBBLICHE DI LIVELLO TERRITORIALE IN SEDE IMPROPRIA - 2.950 mq

- 6 - Scuole Medie Superiori in sede impropria
- 6 - Istituto Istruzione Superiore "Carlo Pisacane" - Servizi per l'Agricoltura e lo Sviluppo Rurale - 2.204 mq (edificio attualmente in disuso)
- 7 - Istituto Istruzione Superiore "Leonardo Da Vinci" - 746 mq

ATTREZZATURE PUBBLICHE DI LIVELLO LOCALE - 128.594 mq (Art. 3 del D.L. 1444/68)

- 8 - Istituto Comprensivo "Dante Alighieri" in via Crispi - 5.795 mq [non attiva]
- 9 - Istituto Comprensivo "Dante Alighieri" in via Verga - 1.297 mq
- 10 - Scuola materna ed elementare "Santa Croce" in via Kennedy - 2.024 mq
- 11 - Istituto comprensivo "Santa Croce" - 6.170 mq
- 12 - Scuola dell'infanzia "San Antonio" - 5.578 mq
- 13 - Scuola media inferiore "Dante Alighieri" - 6.064 mq
- 14 - Scuola materna "Dante Alighieri" in via Carlini - 1.711 mq

Attrezzature di interesse comune

- 15 - Area mercatale nei pressi del torrente Brizzi - 8.716 mq
- 16 - Auditorium "G. Capovilla" - 1.900 mq
- 17 - Carabinieri - 3.347 mq
- 18 - Centro sociale "BAM" - 685 mq
- 19 - Centro sociale polifunzionale - 2.375 mq
- 20 - Cinema Ferrari - 1.497 mq
- 21 - Mercato comunale - 1.556 mq
- 22 - Municipio - 1.171 mq
- 23 - Sede Protezione Civile - 2.061 mq
- 24 - Sede NAU E NPS - 1.143 mq
- 25 - Ufficio Postale - 314 mq

Parcheggi

- 36 - Parcheggio al Faro - 1.556 mq
- 37 - Parcheggio piazza Timpona - 149 mq
- 38 - Parcheggio piazza Timpona - 471 mq
- 39 - Parcheggio San Francesco - 1.219 mq
- 40 - Parcheggio via Cesario - 583 mq
- 41 - Parcheggio di piazza San Giovanni - 1.746 mq
- 42 - Parcheggio stazione ferroviaria - 504 mq
- 43 - Parcheggio del mercato (nord) - 1.000 mq
- 44 - Parcheggio del mercato (sud) - 513 mq
- 45 - Parcheggio piazza Plebiscito - 805 mq
- 46 - Parcheggio piazza Plebiscito - 454 mq
- 47 - Parcheggio via Cristoforo Colombo - 1.047 mq
- 48 - Parcheggio via Cristoforo Colombo - 339 mq
- 49 - Parcheggio via Riparatone - 1.075 mq

Spazi pubblici attrezzati a verde urbano e per il gioco

- 50 - Giardini della stazione ferroviaria - 1.654 mq
- 51 - Giardini di Santa Croce - 2.001 mq
- 52 - Giardini di San Francesco - 281 mq
- 53 - Giardini di Piazza Regina Elena - 382 mq
- 54 - Giardini di Padre Pio - 689 mq
- 55 - Giardini zona FREP - 1.586 mq
- 56 - Giardini di via Cristoforo Colombo - 2.585 mq
- 57 - Giardini di via Riparatone - 5.202 mq
- 58 - Cavaia greblesa - 2.600 mq
- 59 - Lungomare attrezzato - 25.066 mq
- 60 - Palazzetto dello sport - 3.008 mq
- 61 - Stadio comunale - 9.549 mq

ATTREZZATURE PRIVATE DI USO PUBBLICO - 10.482 mq (Non rientranti nel dispositivo legislativo dell'art. 3 del D.L. 1444/68)

- 62 - Campetti sportivi delle Ferrovie dello Stato - 6.927 mq
- 63 - Campetti privati "I giochi edificati" - 2.541 mq
- 64 - Palestra "Filizola" - 112 mq
- 65 - Palestra "Petrarca's gym" - 130 mq
- 66 - Circolo nautico - 772 mq

ATTREZZATURE E SERVIZI DI INTERESSE TERRITORIALE (Non rientranti nel dispositivo del D.L. 1444/68)

- 71 - Servizi amministrativi ed attrezzature culturali
- 71 - Stazione ferroviaria ed edifici di pertinenza
- 72 - Sede ENEL
- 69 - Uffici del tribunale
- 70 - Comando di Polizia
- 73 - Capitaneria di porto

IMPIANTI TECNOLOGICI

- Depuratore
- Serbatoi
- Impianto fisso di telecomunicazioni
- Cabine elettriche

AREE ED EDIFICI DIMESSI E/O INUTILIZZATI

- Con precedente funzione privata
- Con precedente funzione pubblica

ATTIVITA' ECONOMICO-PRODUTTIVE

- Attività artistiche, sportive e di intrattenimento
- Costruzioni
- Attività commerciali alimentari
- Distributore di carburante
- Attività commerciali non alimentari
- Piano d'insediamento produttivo
- Attività di servizi, di alloggio e di ristorazione
- Trasporto e magazzino
- Attività estrattiva (cava dismessa)
- Altre attività di servizio

REGIONE BASILICATA