




MOLO DI SOPRAFLUTTO
SEZIONE STATO DI FATTO: B1 - B1

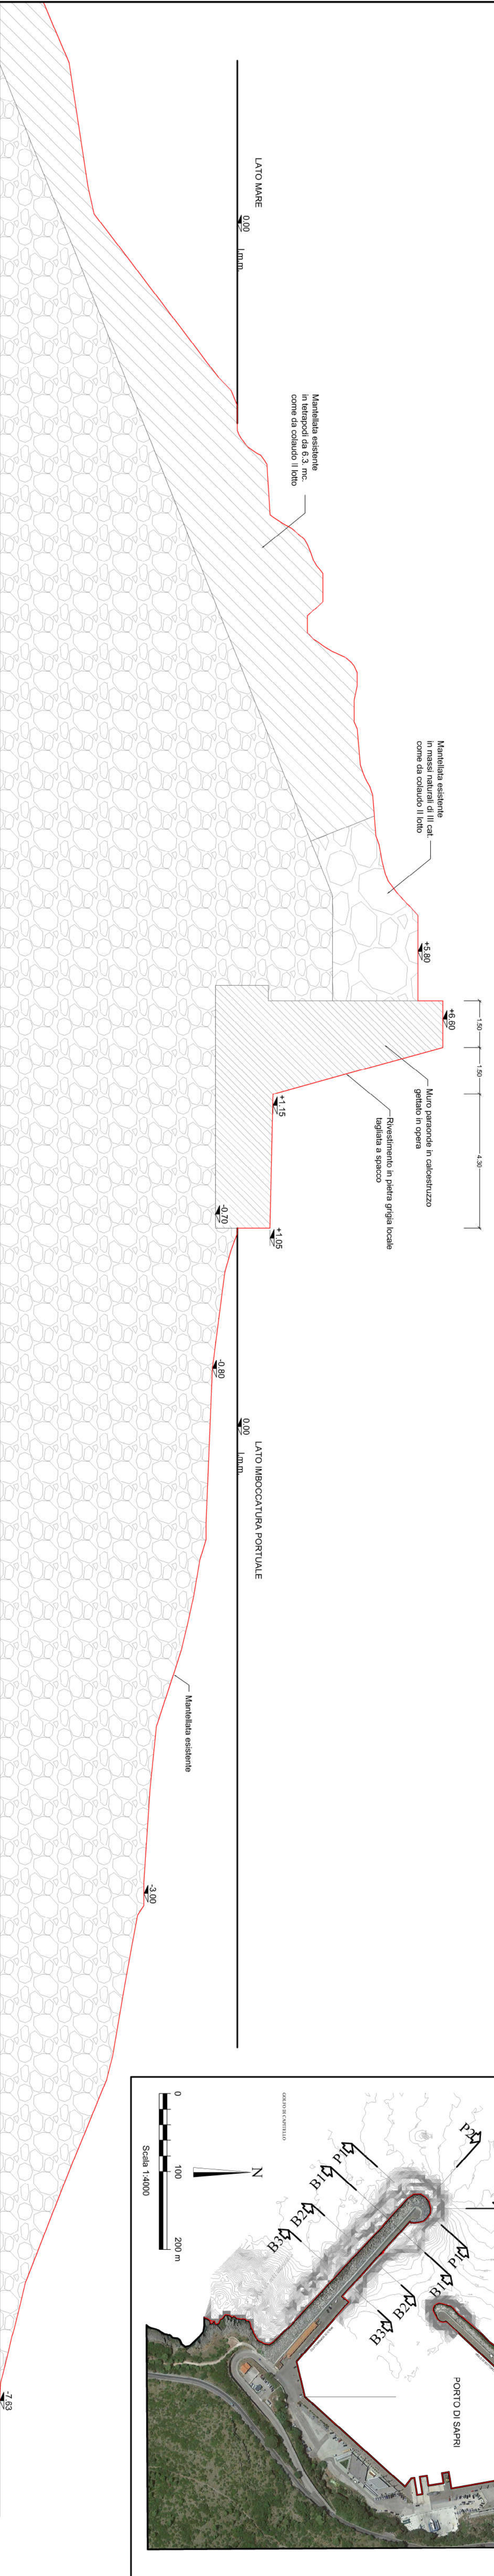


PIANTA CHIAVE

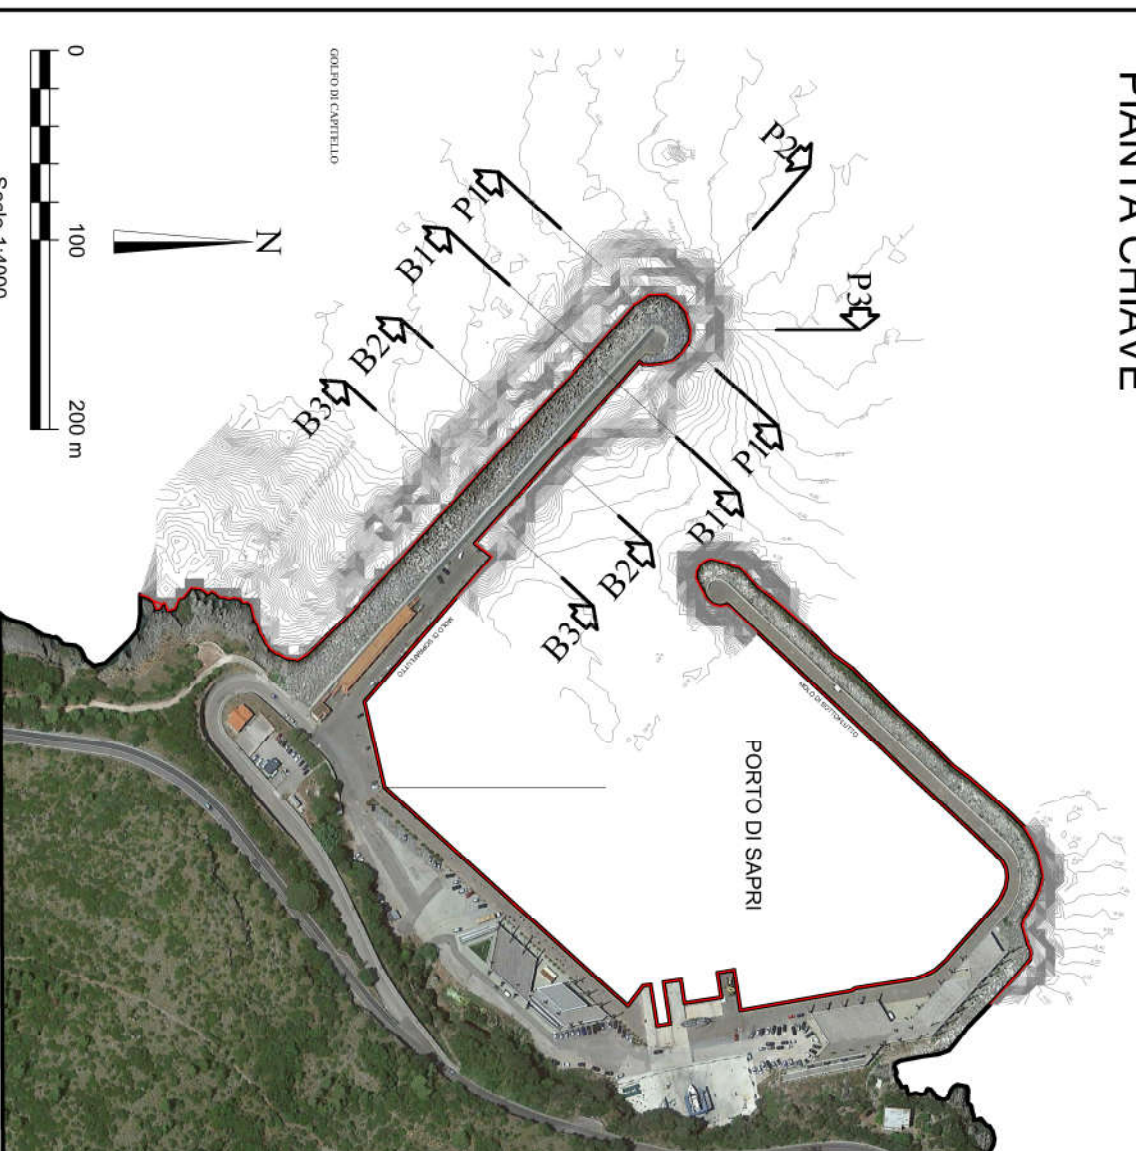

MOLO DI SOPRAFLUTTO
SEZIONE STATO DI FATTO: B2 - B2

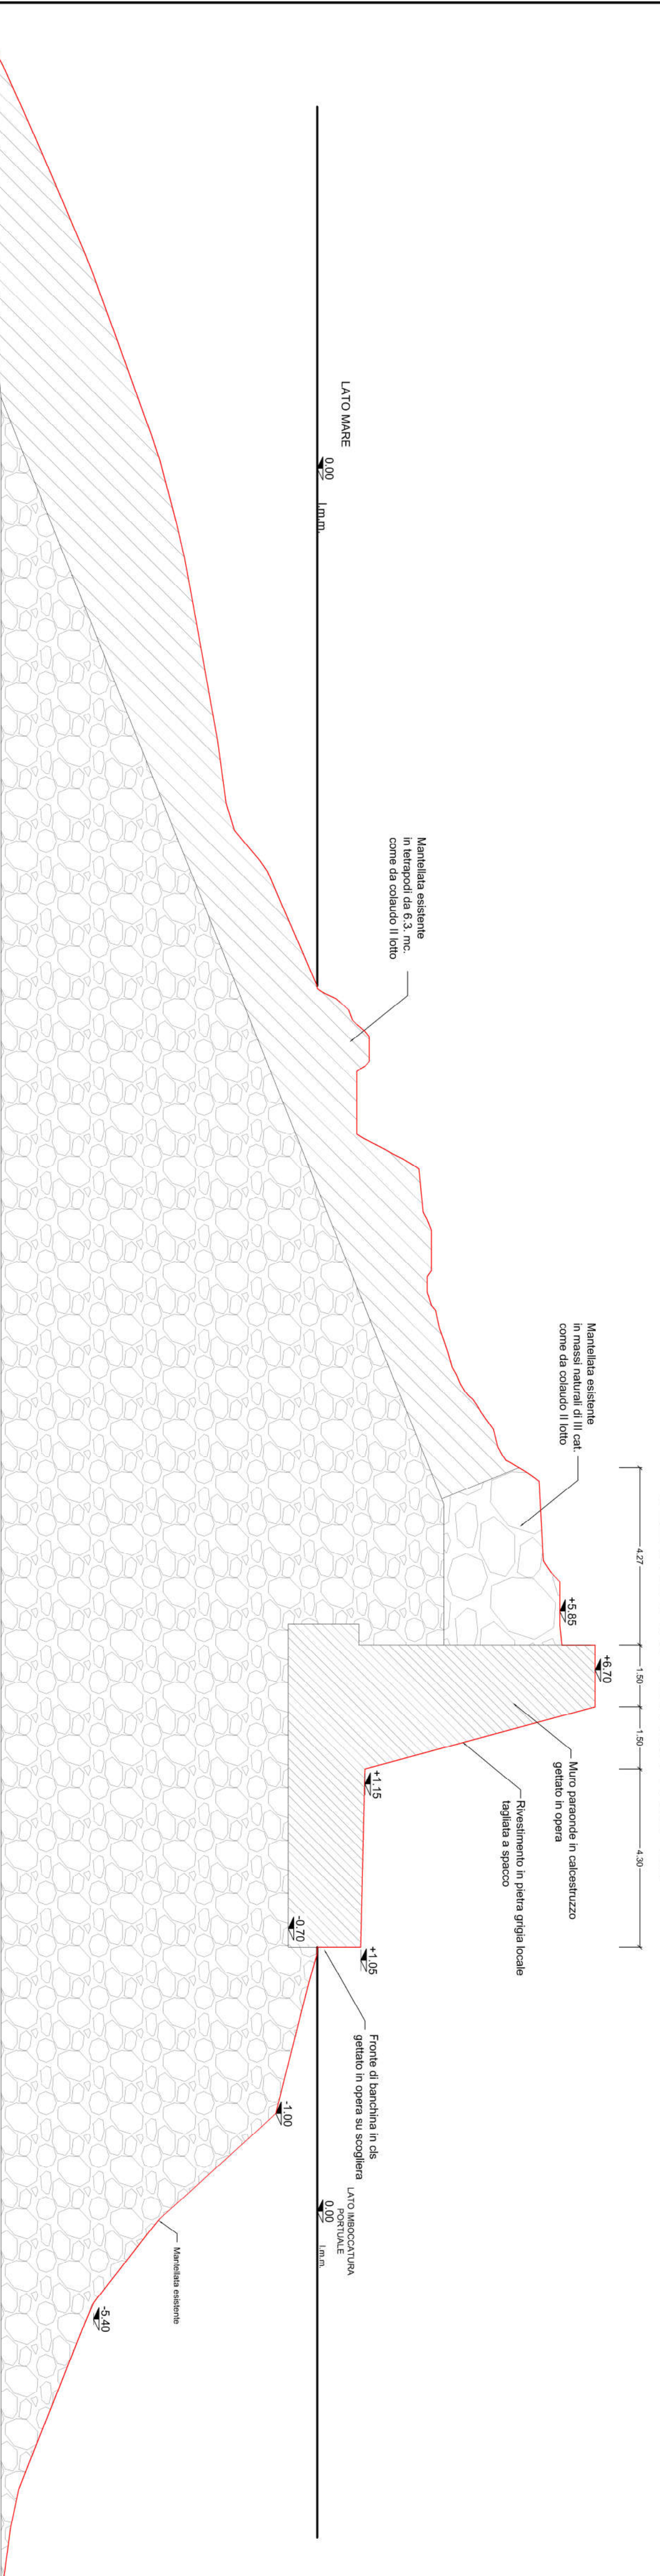

MOLO DI SOPRAFLUTTO
SEZIONE STATO DI FATTO: B3 - B3

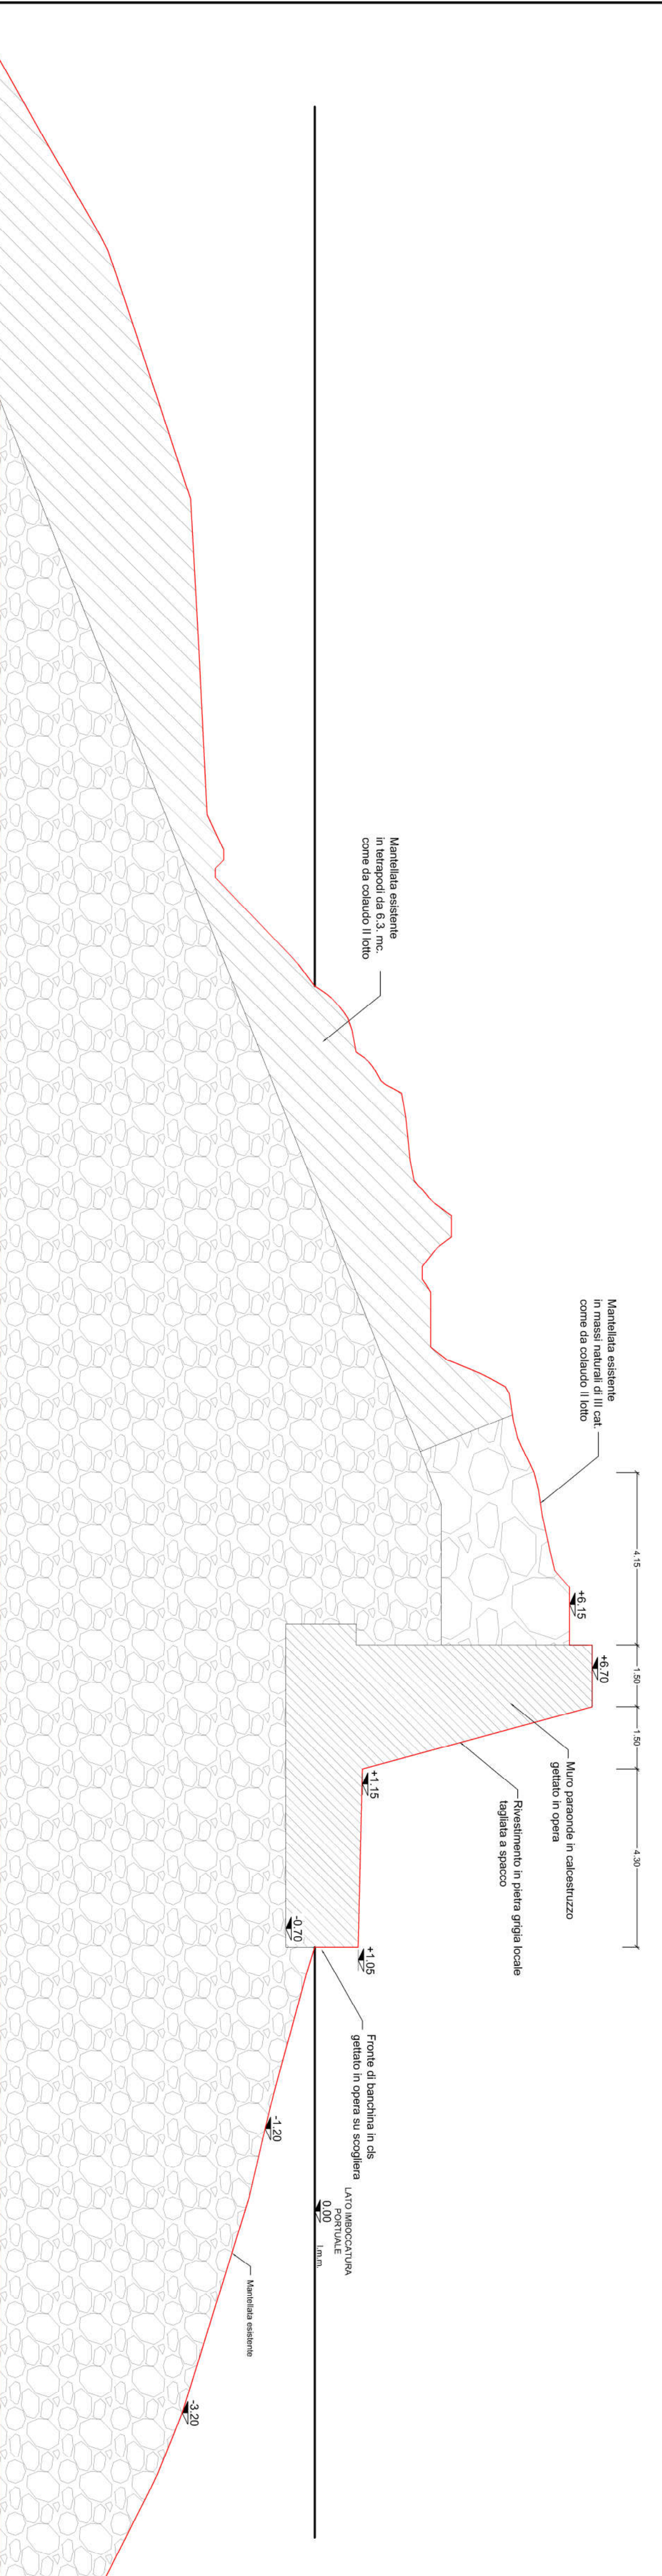



REGIONE CAMPANIA



COMUNE DI SAPRI



PROVINCIA DI SALERNO

LAVORI DI COMPLETAMENTO, RIQUALIFICAZIONE TURISTICA DELLE AREE PORTUALI E COLLEGAMENTO DEL PORTO AL CENTRO URBANO. REALIZZAZIONE DI UN TERMINAL TURISTICO INTERMODALE IN LOCALITA' BRIZZI. IV LOTTO FUNZIONALE

PROGETTO ESECUTIVO

Titolo elaborato :

STATO DI FATTO - BANCHINA MOLO DI SOPRAFLUTTO
SEZIONI DI RILIEVO B1 - B2 - B3

Scale:	1:100	1	9	0	1	0	E	T	0	0	3	-	0	S	E	Z
--------	-------	---	---	---	---	---	---	---	---	---	---	---	---	---	---	---

Committente

COMUNE DI SAPRI
Via Villa Comunale, n. 1
84073 - Sapri (SA)

R.U.P.
Ing. Alberto CIORCIARO

Capogruppo (Mandataria)
MODIMAR S.r.l.
SERVIZI DI INGEGNERIA
Dott. Ing. Paolo CONTINI
(Direttore Tecnico)
Andrea SANZONE

Mandanti
SPARTA INGEGNERIA S.r.l.
Dott. Ing. Dot. Arch. Giustino CAGGIANO
Franco MONTESANO



Via Mare Zallo 40 - 00195 ROMA
06.5389461 - www.modimar.it

Dimensioni foglio: A1	Ottobre 2019	0	Rev.	DESCRIZIONE	Redatto:	Verificato:	Approvato:

La MODIMAR S.r.l. si riserva la proprietà di questo disegno con la protezione di brevetto o patentesco o terzi. This document is property of MODIMAR S.r.l. Reproduction and divulgation forbidden without written permission.

Visito del Committente: