



MOLO DI SOPRAFLUTTO

SEZIONE DI PROGETTO: B1 - B1

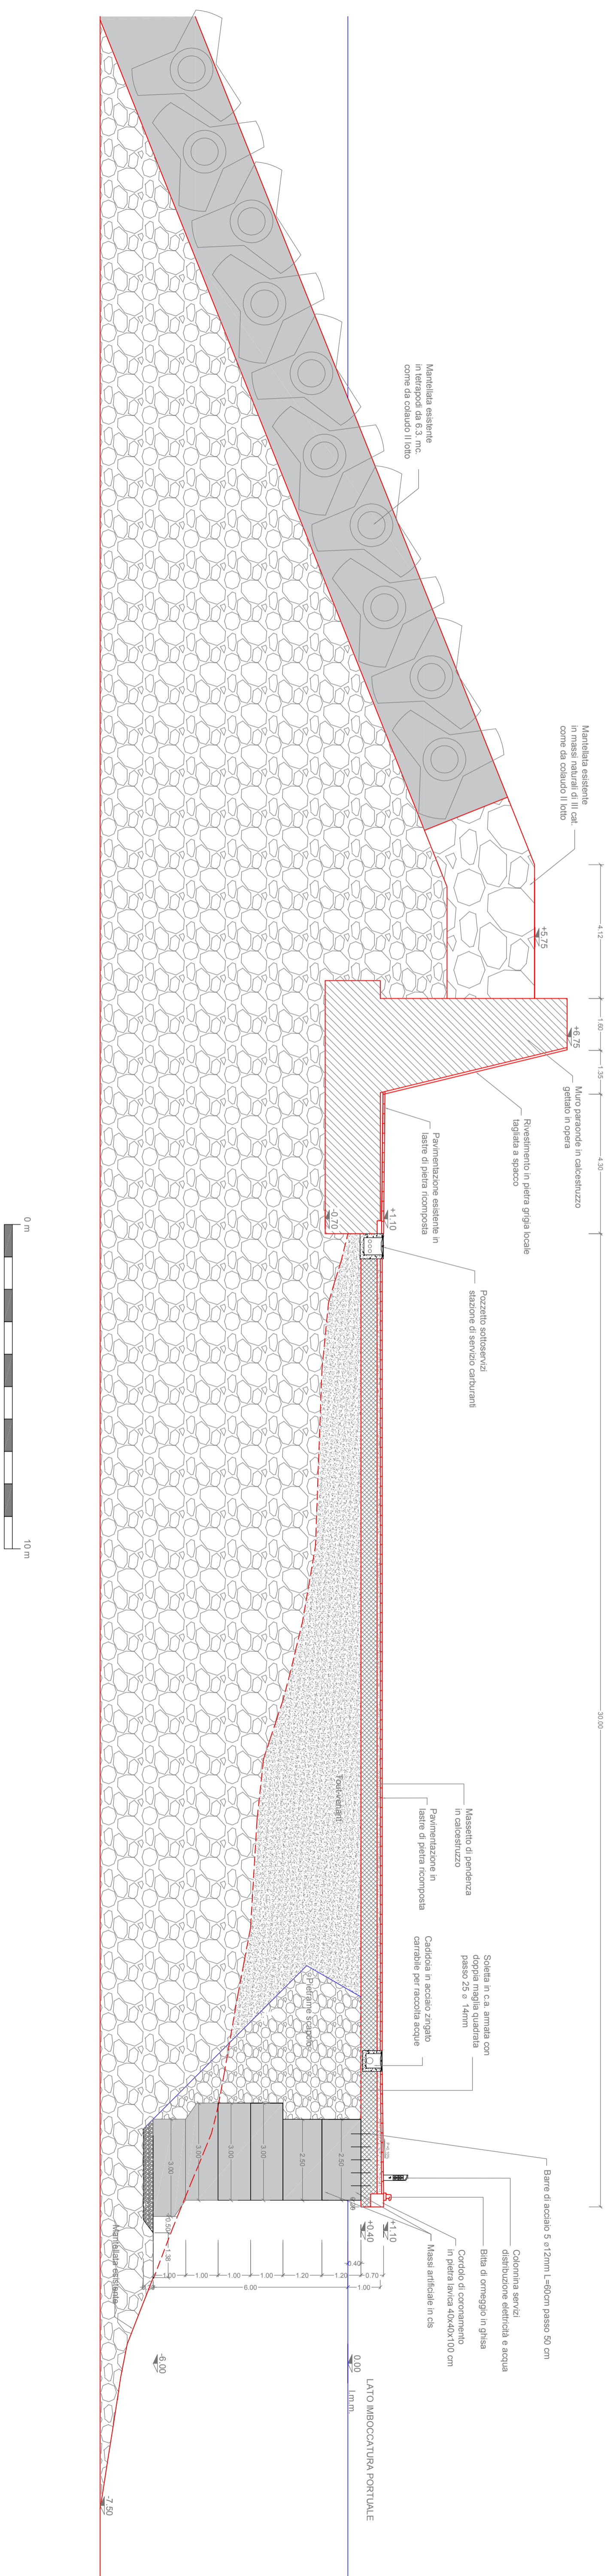

MOLO DI SOPRAFLUTTO

SEZIONE DI PROGETTO: B2 - B2

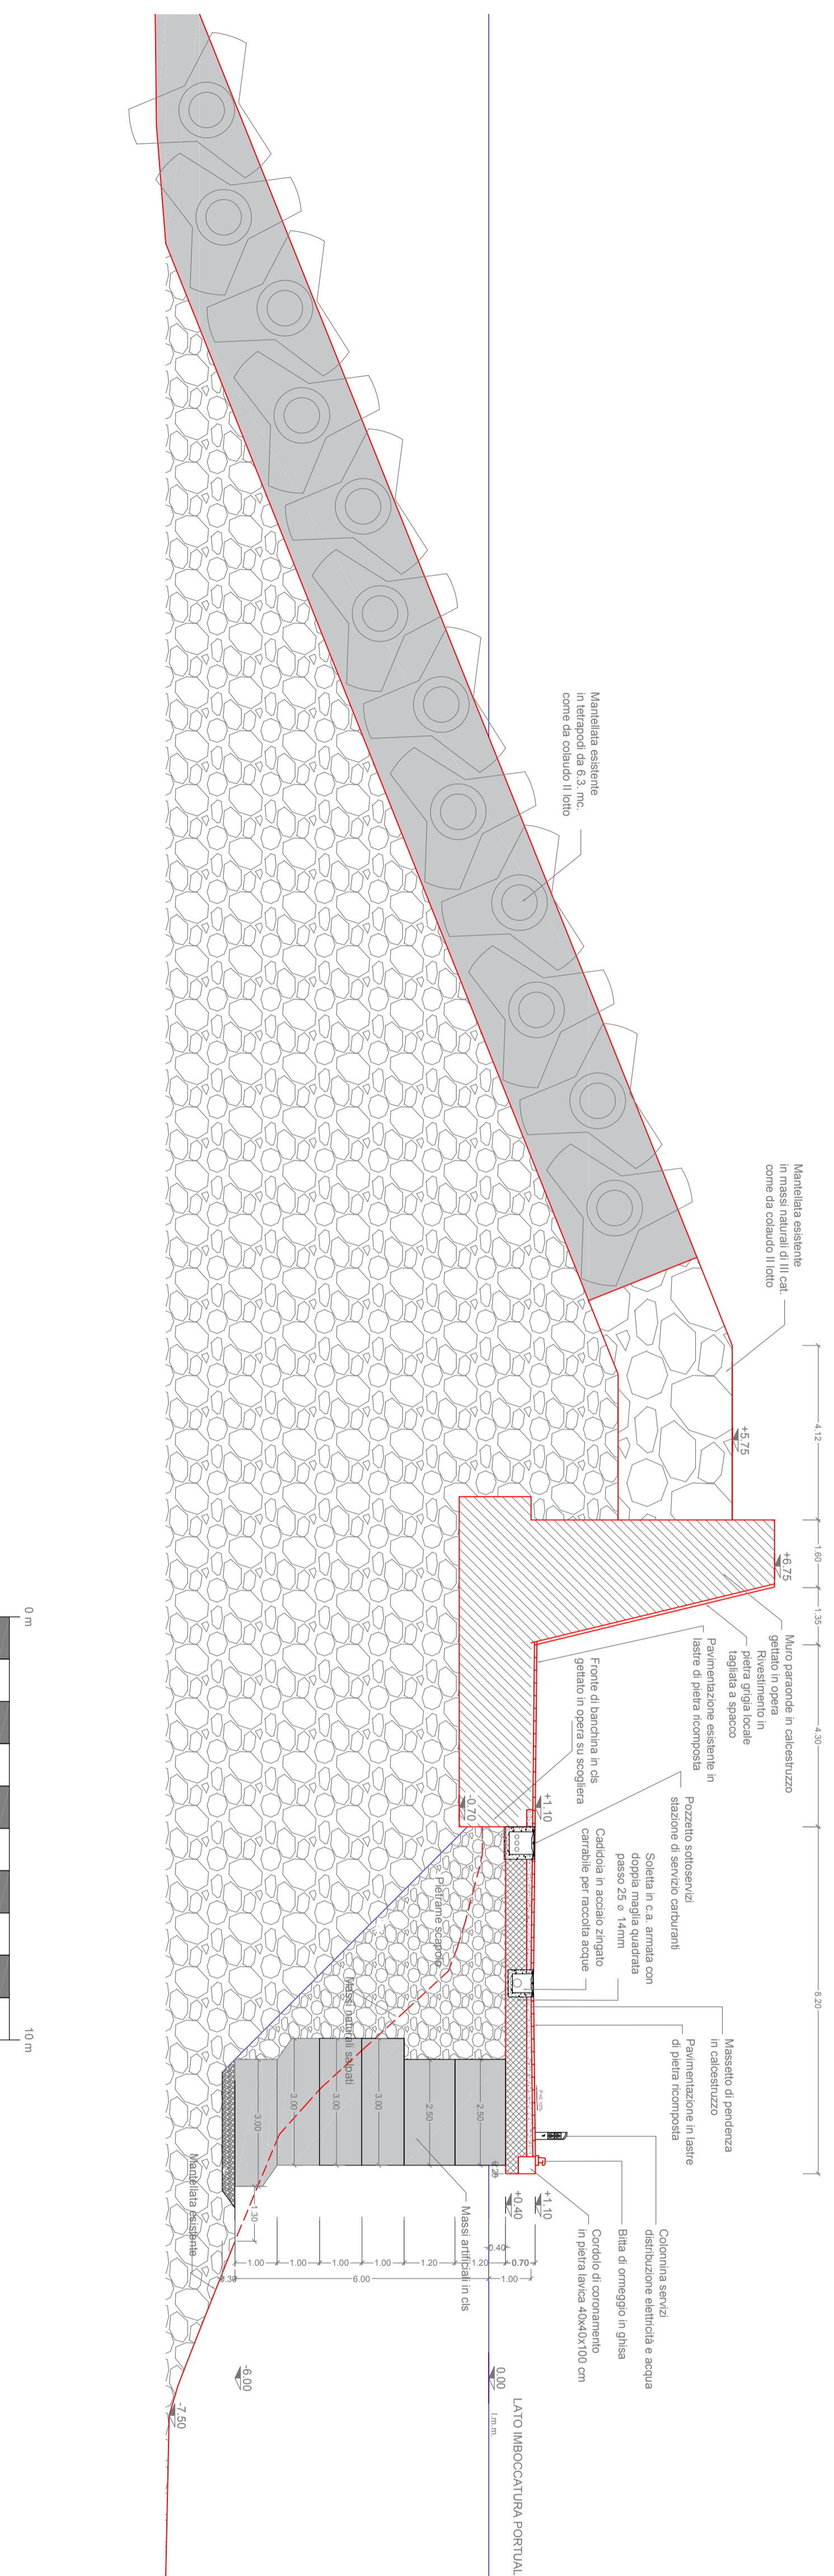

LAVORI DI COMPLETAMENTO, RIQUALIFICAZIONE TURISTICA DELLE AREE PORTUALI E COLLEGAMENTO DEL PORTO AL CENTRO URBANO. REALIZZAZIONE DI UN TERMINAL TURISTICO INTERMODALE IN LOCALITA' BRIZZI, IV LOTTO FUNZIONALE

COMUNE DI SAPRI



PROGETTO ESECUTIVO

Titolo elaborato: **BANCHINA MOLO DI SOPRAFLUTTO**
SEZIONI DI PROGETTO B1 - B2

Scale: 1:100

1	9	0	1	0	E	T	0	0	7	-	0	S	E	Z
---	---	---	---	---	---	---	---	---	---	---	---	---	---	---

Comittente: Raggruppamento Temporaneo di Professionisti

COMUNE DI SAPRI
Via Villa Comunale, n. 1
84073 - Sapri (SA)

R.U.P.
Ing. Alberto CIORCIARO

Mandatari:
SPARTA INGEGNERIA S.r.l.
Dot. Ing. Arch. Gianfranco CAGGIANO
Franco MONTESANO



Data	Rev.	DESCRIZIONE	Redatto	Verificato	Approvato
Ottobre 2019	0				

Dimensioni foglio: A1 A1

LA RESPONSABILITÀ È IN TUTTA SOSTANZA PROPRIETÀ DI QUESTO STUDIO E LA PRODUZIONE DI PRODOTTO O STATO IN TUTTI I CASI. LE RESPONSABILITÀ SONO SOLE E ESCLUSIVAMENTE DELLO STUDIO DI INGEGNERIA S.r.l. REPRODURRE O RITRASMETTERE IL CONTENUTO DI QUESTO DOCUMENTO SENZA ADEGUATA AUTORIZZAZIONE È STRETTAMENTE VIETATO.